
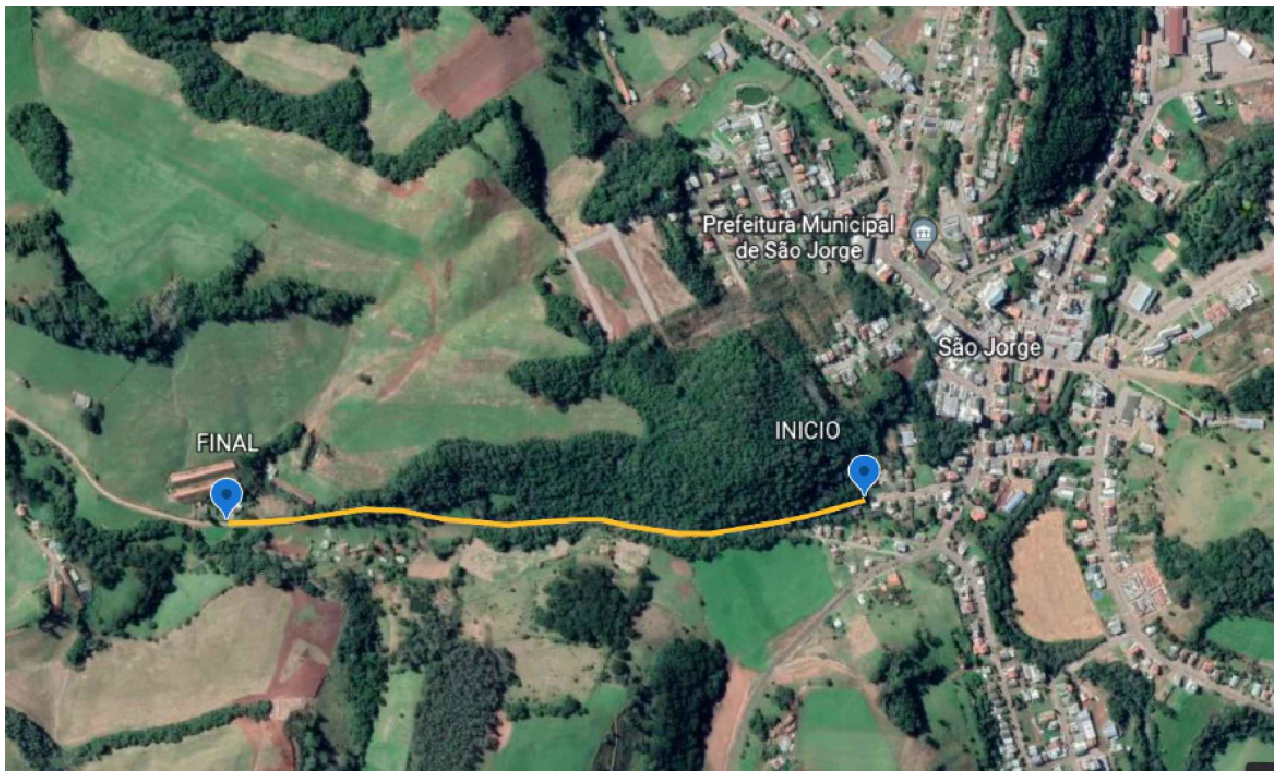


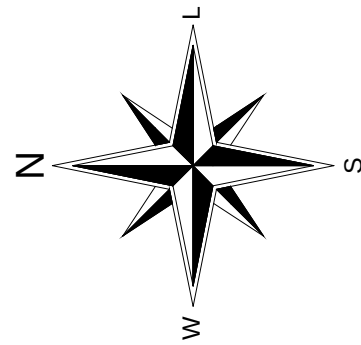


PLANTA DE LOCALIZAÇÃO

ESCALA: 1/1250

COORDENADAS INICIO:
LAT: -28.499070379871366,
LONG: -51.70806304673894

COORDENADAS FINAL:
LAT: -28.489557283541554,
LONG: -51.70834735421924,


TRECHO 01

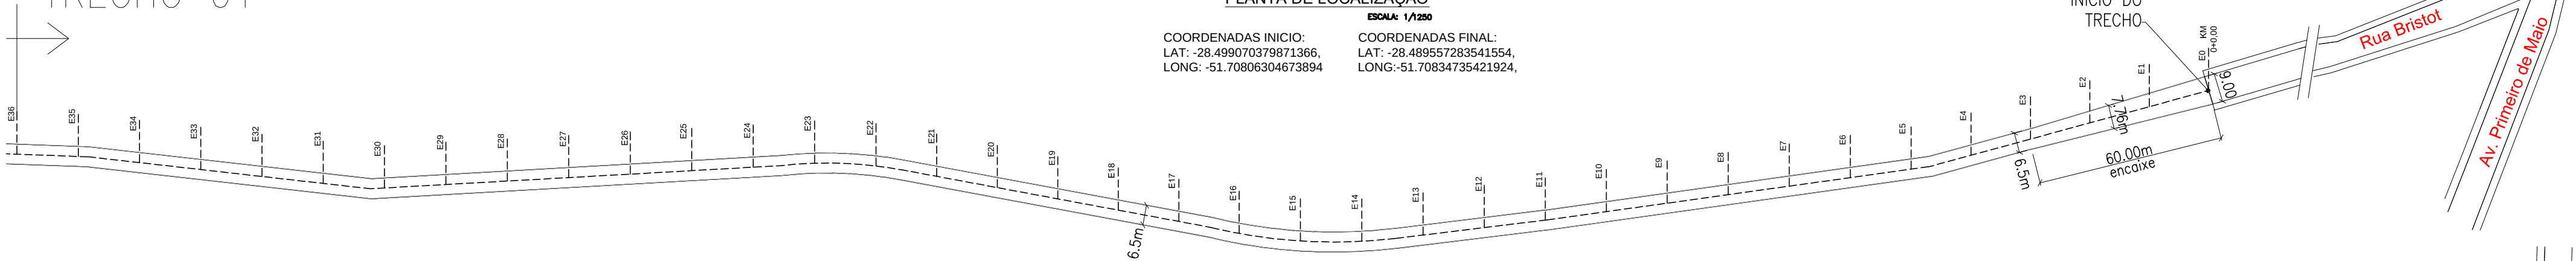

PLANTA BAIXA GEOMÉTRICA ESTACA 0+0,000 até 0+0720km


ESCALA: 1/1250

TRECHO 01

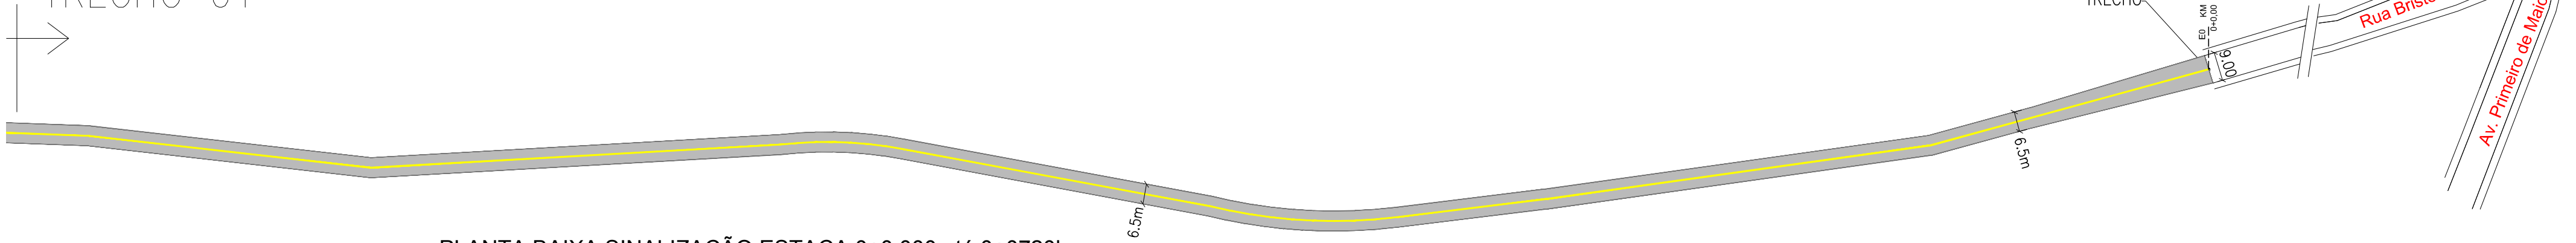

PLANTA BAIXA SINALIZAÇÃO ESTACA 0+0,000 até 0+0720km


ESCALA: 1/1250

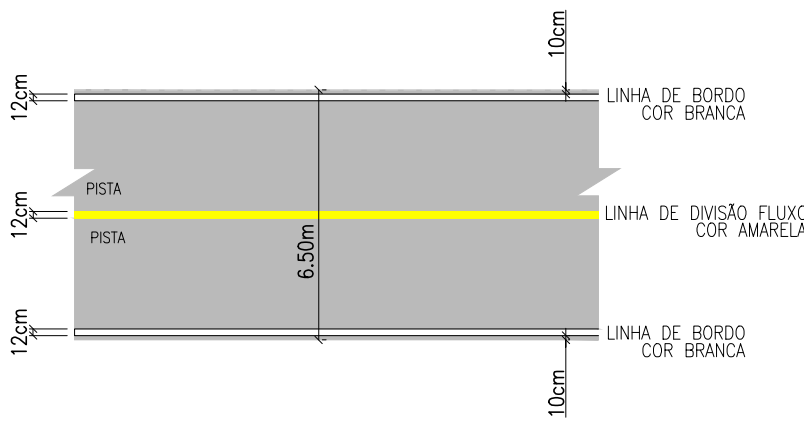

OBS: ONDE HOUVER ACESSOS A LINHA DE BORDO DEVERÁ SER TRACEJADA EM CADÊNCIA 1:1m


DETALHE SINALIZAÇÃO HORIZONTAL

ESCALA: 1/750

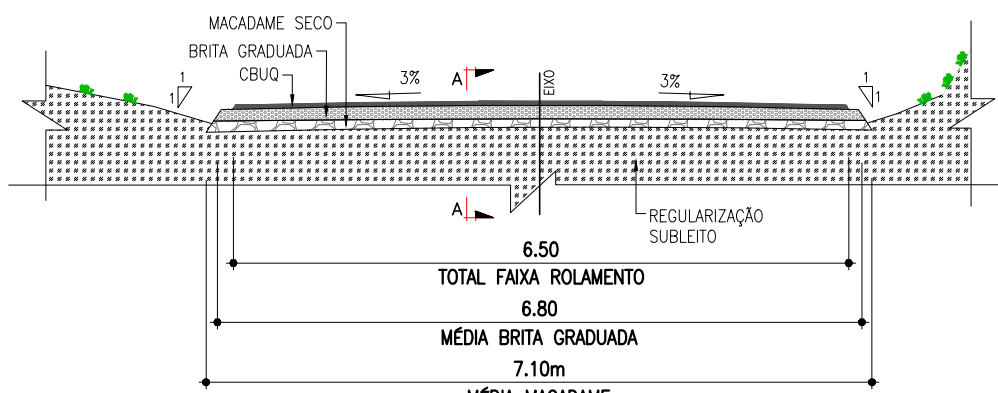

SEÇÃO TRANSVERSAL TIPO

ESCALA: 1/

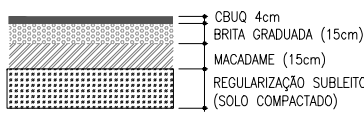

CORTE A-A (CAMADAS)

ESCALA: 1/1000

MUNICÍPIO DE SÃO JORGE - RS

CNPJ: 91.566.851/0001-51

PREFEITO:

DANILO SALVALAGGIO - Prefeito Municipal

OBRA:

PAVIMENTAÇÃO ASFÁLTICA EM CBUQ
TRECHO 01 - PAVIMENTA RS
ENDEREÇO DA OBRA:
ESTRADA SAÍDA LINHA N SRA DE FÁTIMA,
Cep 95365-000, São Jorge, RS

DESCRIÇÃO:

PLANTA BAIXA GEOMÉTRICA E SINALIZAÇÃO
DETALHES E CORTES

RESPONSÁVEL TÉCNICO:

AUGUSTO BEN
CREA-RS 238427
ENGENHEIRO CIVIL

ESCALA:

INDICADA

DATA:

16/08/2024

ÁREA:

4.755,00m²

PRONHA:

01/02