


PLANTA DE LOCALIZAÇÃO

ESCALA: 1/1250


COORDENADAS INICIO: LAT: -28.499070379871366, LONG: -51.70806304673894
 COORDENADAS FINAL: LAT: -28.489557283541554, LONG: -51.70834735421924

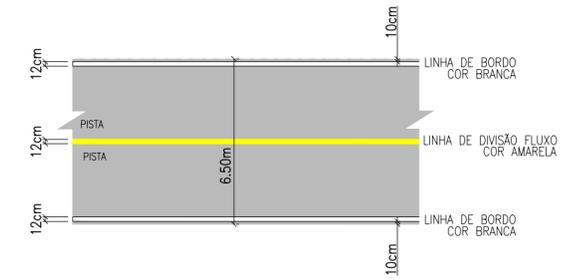

OBS: ONDE HOUVER ACESSOS A LINHA DE BORDO DEVERÁ SER TRACÉJADA EM CADÊNCIA 1:1m


DETALHE SINALIZAÇÃO HORIZONTAL

ESCALA: 1/750

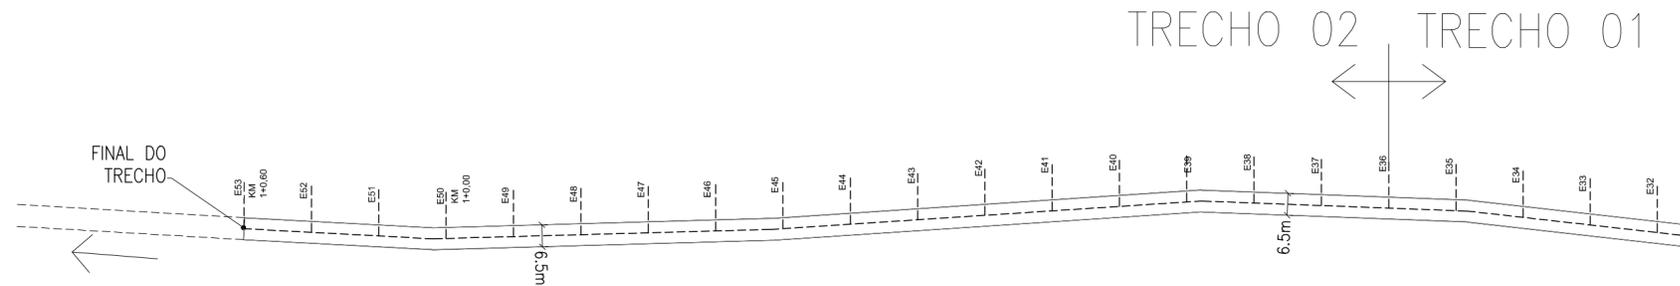


PLANTA BAIXA GEOMÉTRICA ESTACA 0+0,720 até 1+0,60km

ESCALA: 1/1250

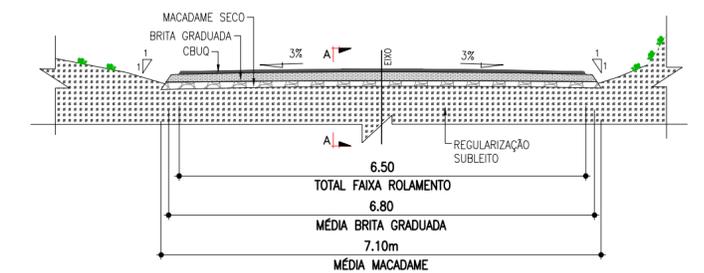


SEÇÃO TRANSVERSAL TIPO

ESCALA: 1/

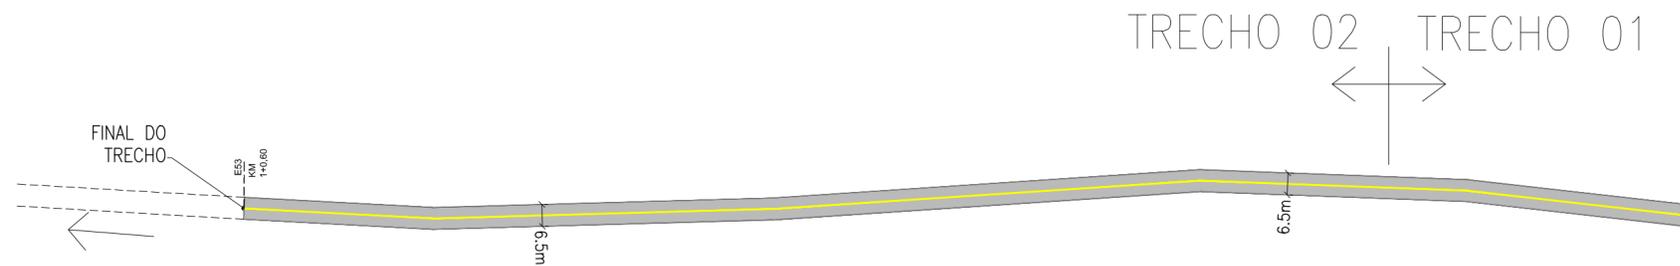

PLANTA BAIXA SINALIZAÇÃO ESTACA 0+0,720 até 1+0,60km

ESCALA: 1/1250

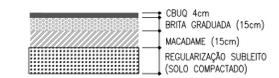

CORTE A-A (CAMADAS)

ESCALA: 1/1000

MUNICÍPIO DE SÃO JORGE - RS CNPJ: 91.566.851/0001-51			
PREFEITO:	DANILO SALVALAGGIO - Prefeito Municipal	OBRA:	PAVIMENTAÇÃO ASFÁLTICA EM CBUQ TRECHO 02
RESPONSÁVEL TÉCNICO:	AUGUSTO BEN CREA-RS 238427 ENGENHEIRO CIVIL	ENDEREÇO DA OBRA:	ESTRADA SAÍDA LINHA N SRA DE FÁTIMA, Cap 95365-000, São Jorge, RS
ESCALA:	INDICADA	ÁREA:	PRANCHA:
DATA:	16/08/2024	2.210,00m ²	02/02