


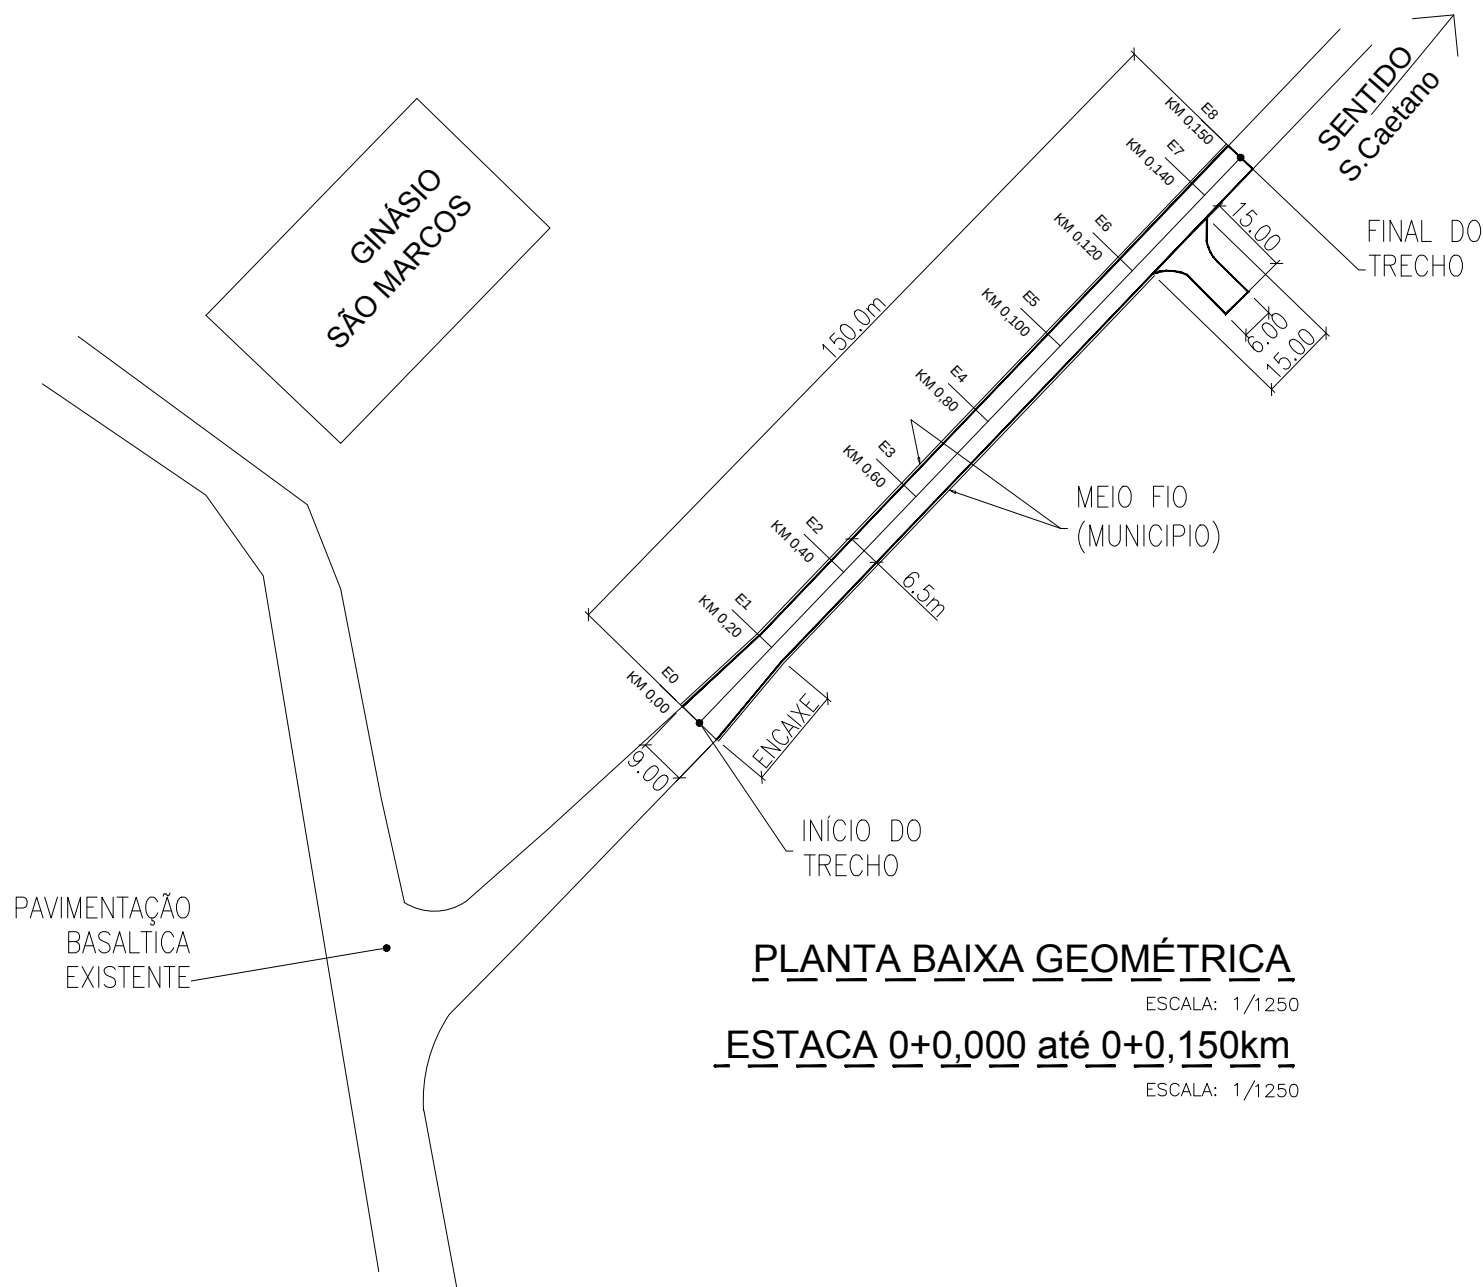


PLANTA BAIXA GEOMÉTRICA

ESCALA: 1/1250


ESTACA 0+0,000 até 0+0,150km

ESCALA: 1/1250

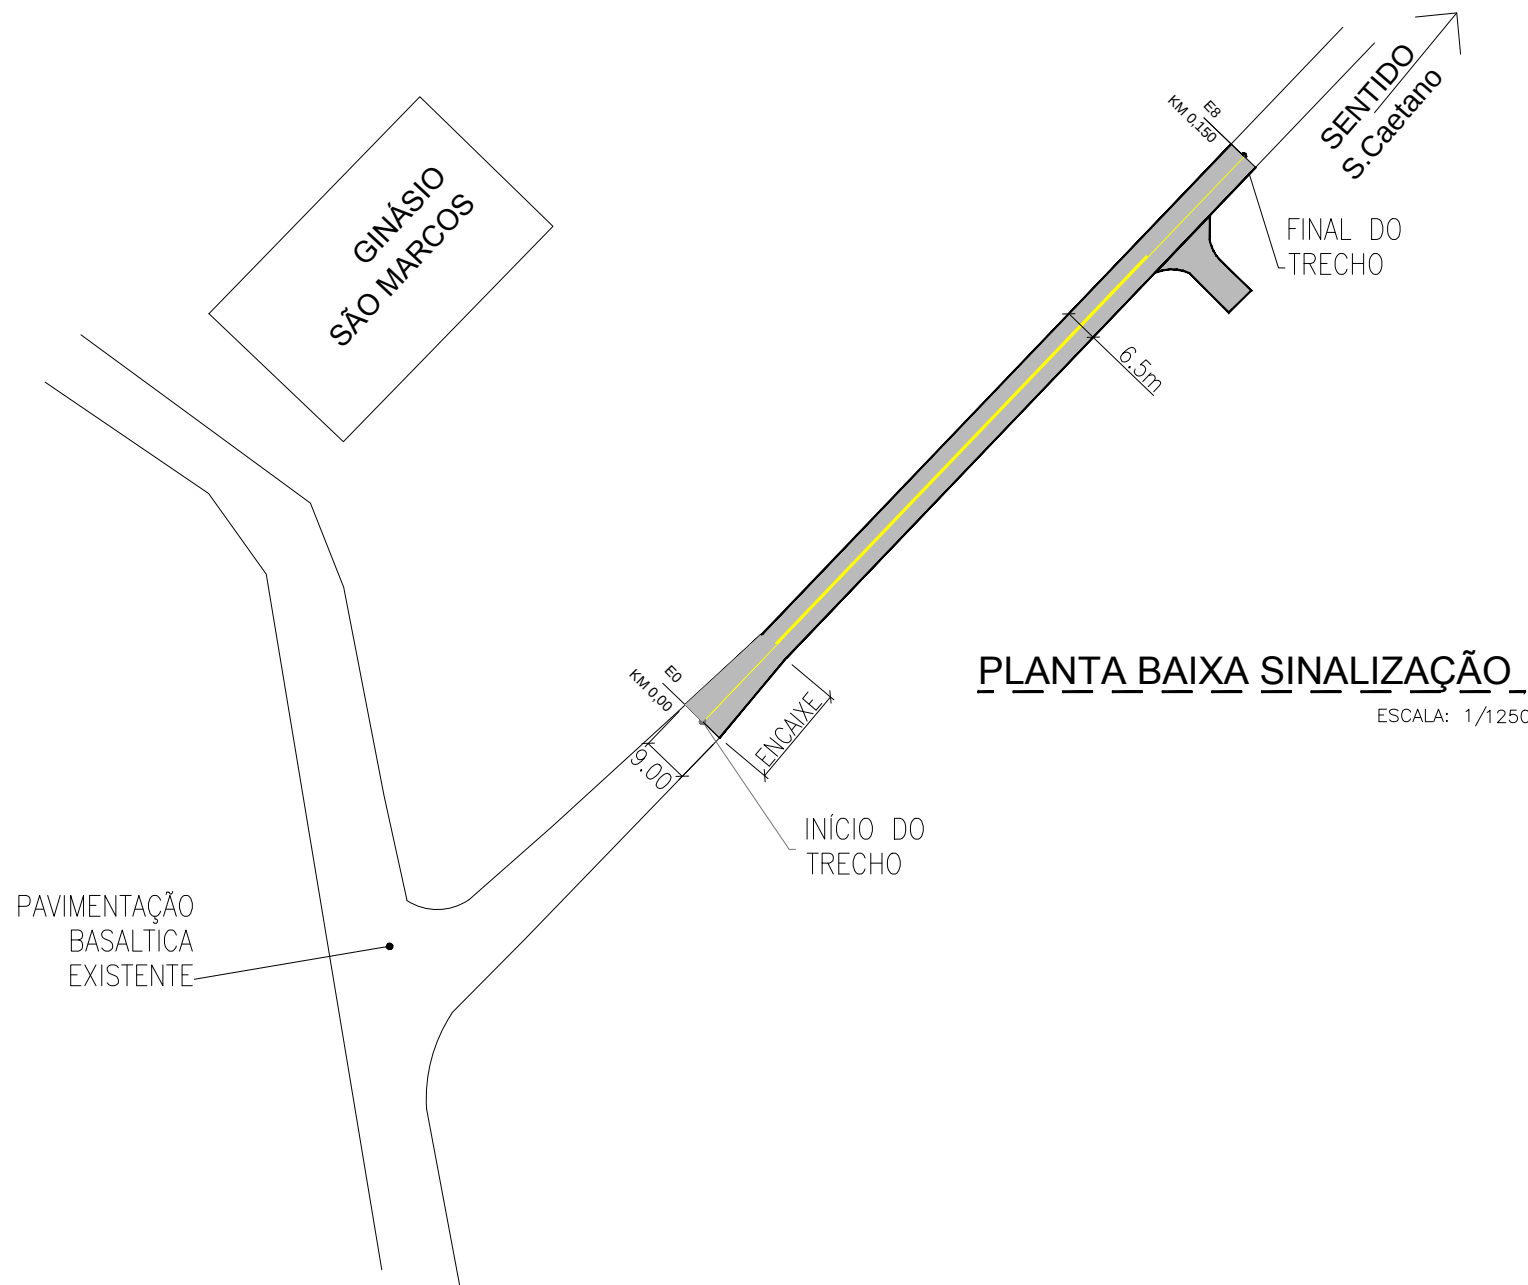


PLANTA BAIXA SINALIZAÇÃO

ESCALA: 1/1250

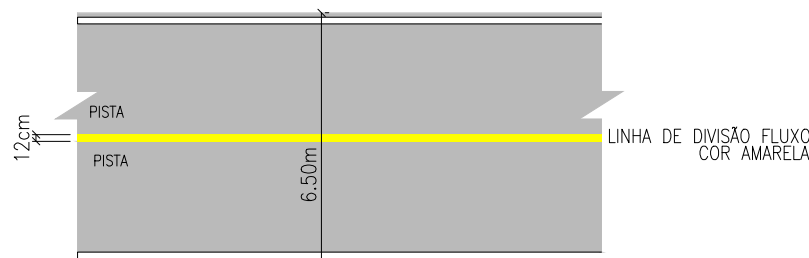

DETALHE SINALIZAÇÃO HORIZONTAL

ESCALA: 1/750

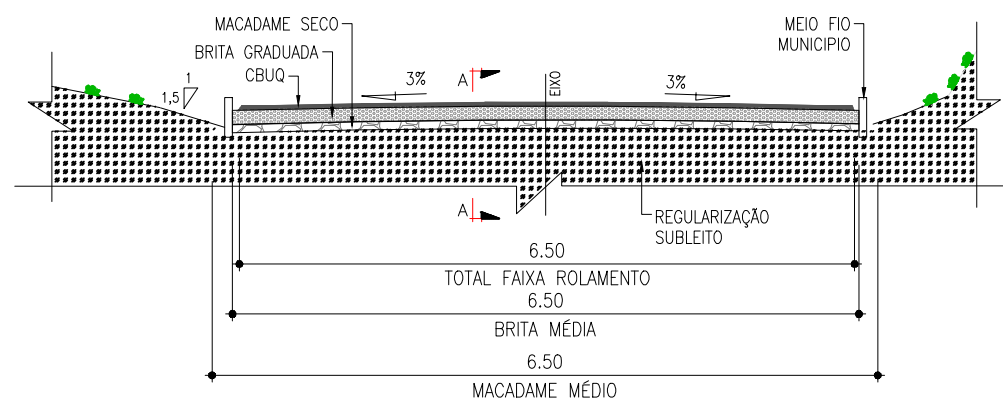

SEÇÃO TRANSVERSAL TIPO

ESCALA: 1/




PLANTA DE LOCALIZAÇÃO

ESCALA: 1/1250

COORDENADAS INICIO:
LAT: -28.5044118979394,
LONG: -51.65515713944738

COORDENADAS FINAL:
LAT: -28.501435399689235,
LONG: -51.651975795817876

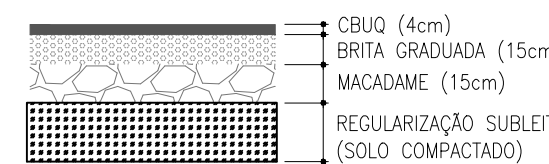

CORTE A-A (CAMADAS)

ESCALA: 1/1000

MUNICÍPIO DE SÃO JORGE - RS
CNPJ: 91.566.851/0001-51

PREFEITO:

DANILO SALVALAGGIO - Prefeito Municipal

OBRA:

PAVIMENTAÇÃO ASFÁLTICA EM CBUQ - TRECHO 04

ENDEREÇO DA OBRA:
Comunidade São Marcos, Cep 95365-000, São Jorge, RS

DESCRIÇÃO:
PLANTA BAIXA GEOMÉTRICA E SINALIZAÇÃO
DETALHES E CORTES

RESPONSÁVEL TÉCNICO:

AUGUSTO BEN
CREA-RS 238427
ENGENHEIRO CIVIL

ESCALA:

INDICADA

DATA:

10/10/2024

ÁREA:

1.105,00m²

PRANCHA:

01/01