




PLANTA BAIXA SINALIZAÇÃO RUA DO PARQUE  
ESCALA: 1/1250

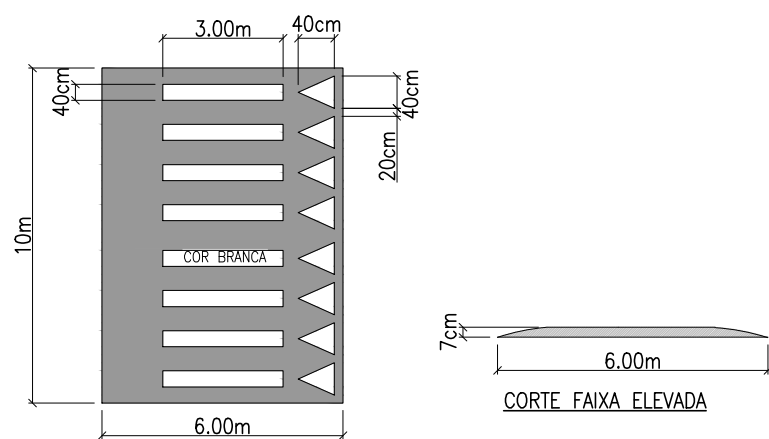


DETALHE FAIXA ELEVADA  
ESCALA: 1/750

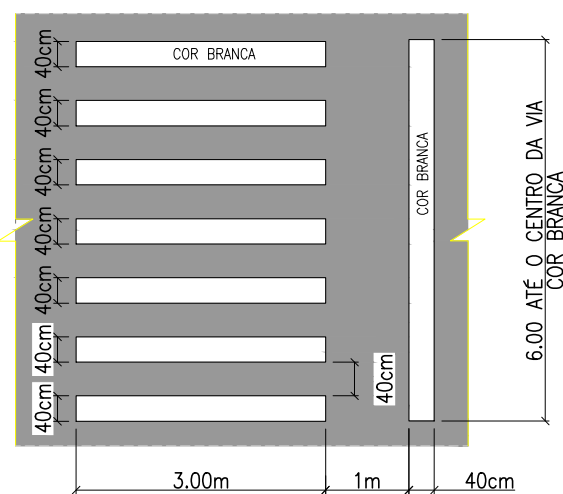

DETALHE FAIXA DE PEDESTRES  
ESCALA: 1/750

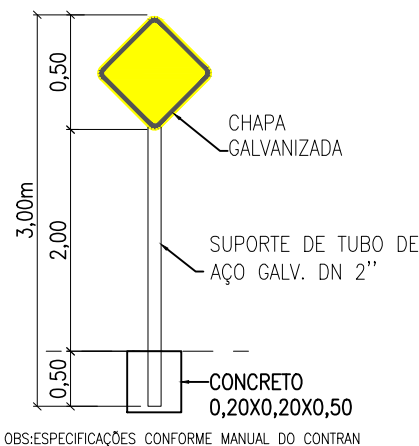

DETALHE SINALIZAÇÃO VERTICAL  
ESCALA: 1/750

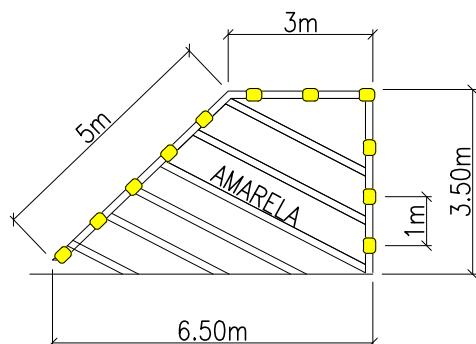

DETALHE TACHÃO  
ESCALA: 1/750

MUNICÍPIO DE SÃO JORGE - RS  
PAVIMENTAÇÃO ASFÁLTICA EM CBUQ

PROPRIETÁRIO:

DANILO SALVALAGGIO - Prefeito Municipal

OBRA:

PAVIMENTAÇÃO ASF. EM CBUQ - RUA DO PARQUE

ENDEREÇO DA OBRA:

RUA DO PARQUE

DESCRIÇÃO:

PLANTA BAIXA DE SINALIZAÇÃO,  
CORTES E DETALHES

ESCALA:

indicada

DATA:

FEV/26

ÁREA:

3.800,00m²

PRANCHA:

02/02

ANEXO I-B

RESPONSÁVEL TÉCNICO:

AUGUSTO BEN  
ENGENHEIRO CIVIL  
CREA-RS 236427