



PLANTA BAIXA GEOMÉTRICA ESTACA 0+0,000 até 1+0,00km

ESCALA: 1/1250

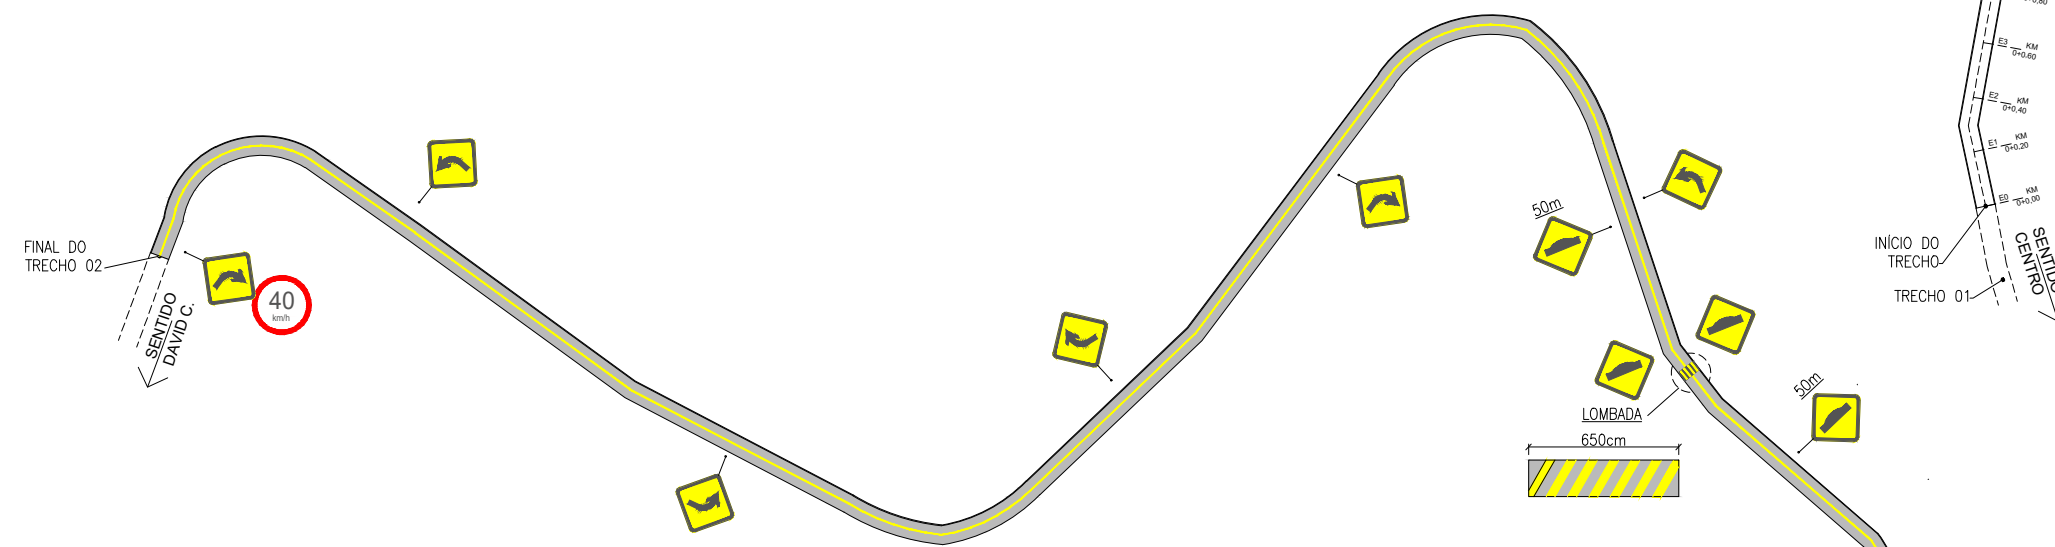

PLANTA BAIXA SINALIZAÇÃO ESTACA 0+0,00 até 1+0,00km

ESCALA: 1/1250

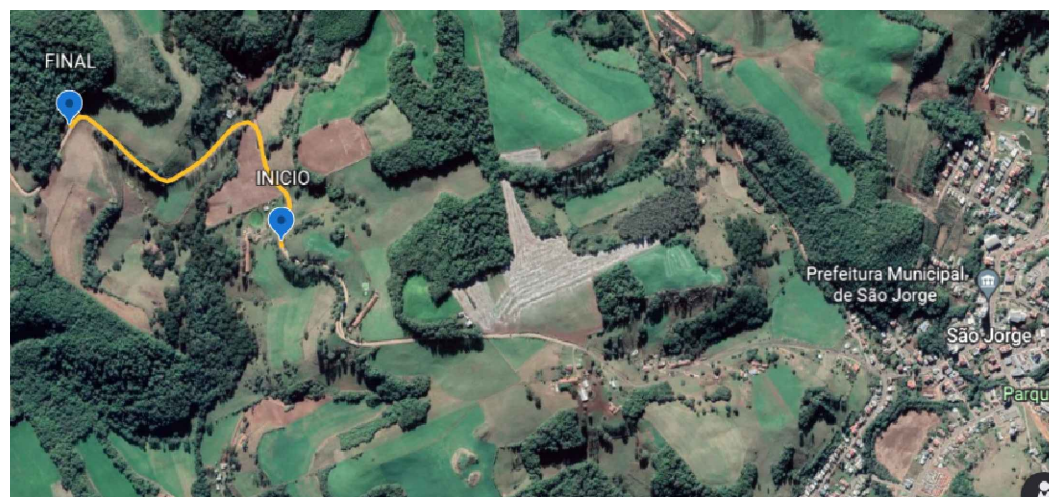


PLANTA DE LOCALIZAÇÃO

ESCALA: 1/1250


COORDENADAS INICIO:
LAT: -28.48808013319364
LONG: -51.720458131301164

COORDENADAS FINAL:
LAT: -28.48258934185292,
LONG: -51.723100684510065

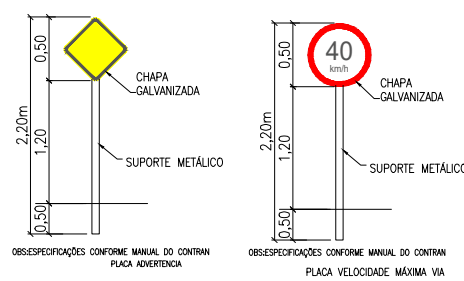



DETALHE SINALIZAÇÃO VERTICAL

ESCALA: 1/750

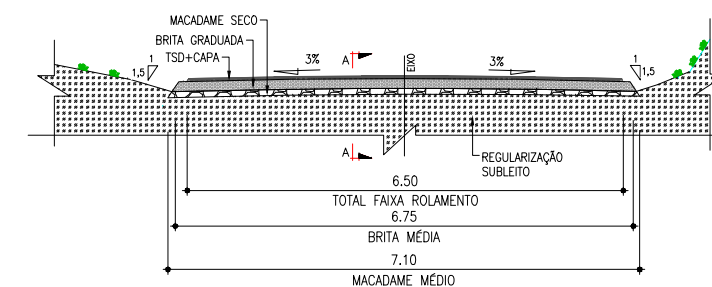


SEÇÃO TRANSVERSAL TIPO

ESCALA: 1/

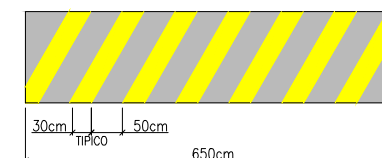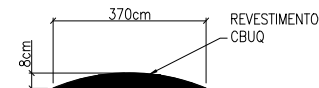

DETALHE LOMBADAS


ESCALA: 1/750

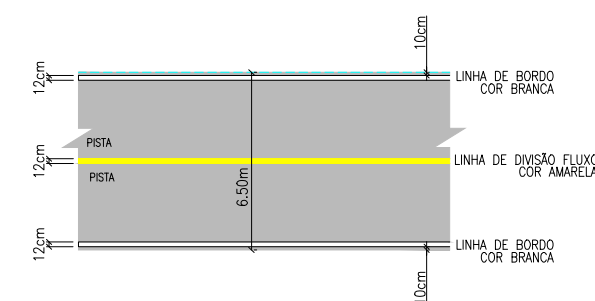

OBS: ONDE HOUVER ACESSOS A LINHA DE BORDO DEVERÁ SER TRACÉJADA EM CADÊNCIA 1:1m

DETALHE SINALIZAÇÃO HORIZONTAL

ESCALA: 1/750

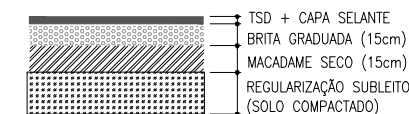

CORTE A-A (CAMADAS)

ESCALA: 1/1000

MUNICÍPIO DE SÃO JORGE - RS
CNPJ: 91.566.851/0001-51

PREFEITO:
DANILO SALVALAGGIO - Prefeito Municipal

OBRA:
PAVIMENTAÇÃO ASFÁLTICA EM TSD - TRECHO 02
ENDEREÇO DA OBRA:
Estrada Saída David Canabarro, Cep 95365-000, São Jorge, RS



RESPONSÁVEL TÉCNICO:

AUGUSTO BEN
CREA-RS 236427
ENGENHEIRO CIVIL

DESCRIÇÃO:
PLANTA BAIXA GEOMÉTRICA E SINALIZAÇÃO
DETALHES E CORTES

ESCALA:	INDICADA	ÁREA:	FRANCHA:
		6.500,00m²	01/01