



PLANTA BAIXA GEOMÉTRICA ESTACA 0+0,000 até 0+0,160km

ESCALA: 1/1250

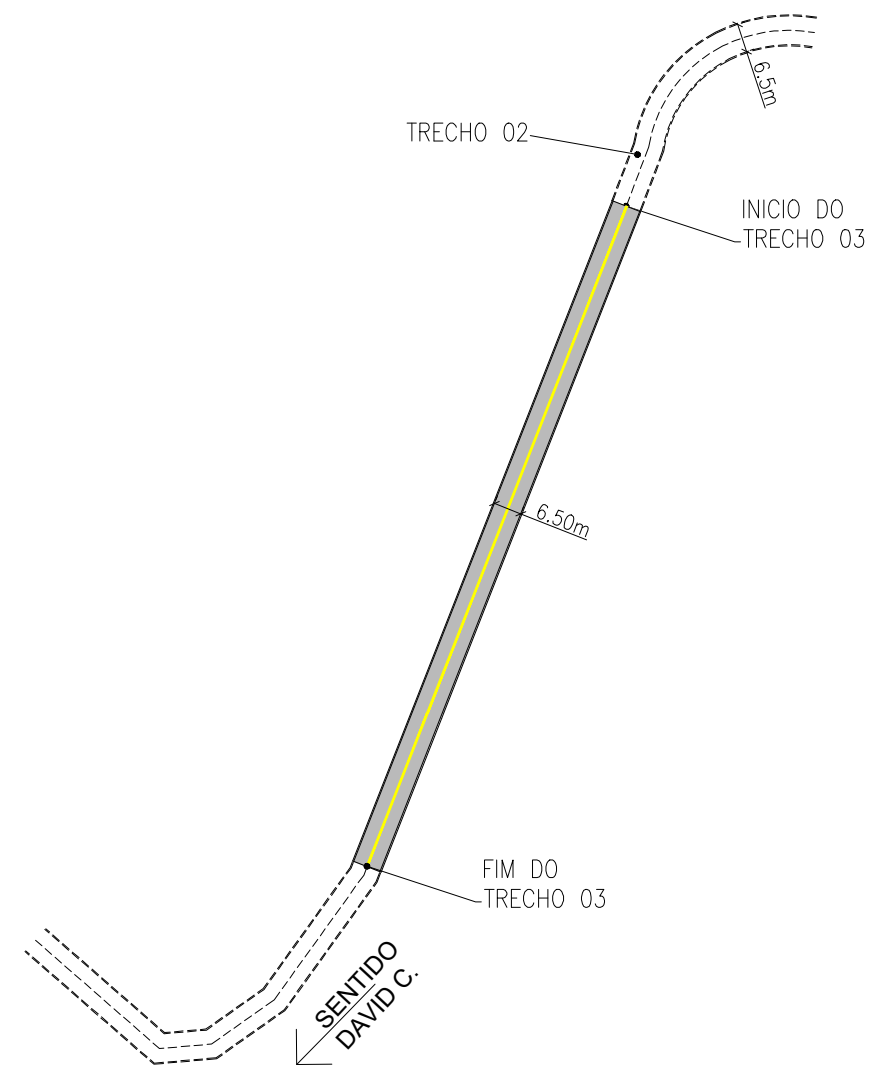

PLANTA BAIXA SINALIZAÇÃO ESTACA 0+0,000 até 0+0,160km

ESCALA: 1/1250

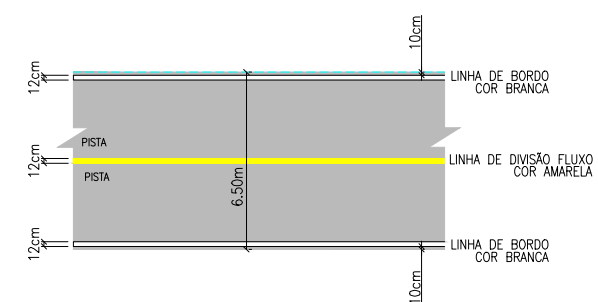

OBS: ONDE HOUVER ACESSOS A LINHA DE BORDO DEVERÁ SER TRACÉJADA EM CADÊNCIA 1:1m

DETALHE SINALIZAÇÃO HORIZONTAL

ESCALA: 1/750




PLANTA DE LOCALIZAÇÃO

ESCALA: 1/1250


COORDENADAS INICIO:
LAT: -28.48258934185292,
LONG: -51.723100684510065

COORDENADAS FINAL:
LAT: -28.483149466976332,
LONG: -51.7244491736506

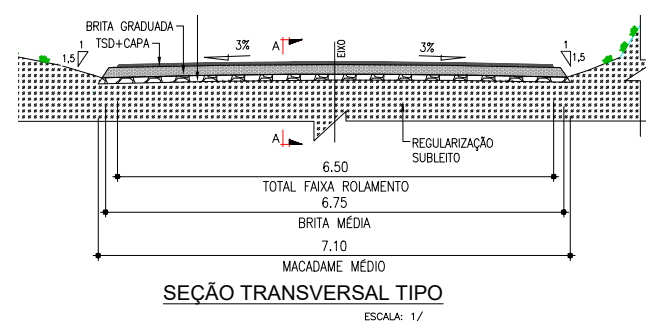


SEÇÃO TRANSVERSAL TIPO

ESCALA: 1/

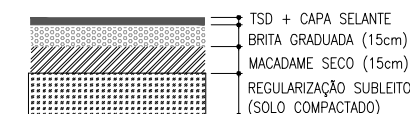

CORTE A-A (CAMADAS)

ESCALA: 1/1000

MUNICÍPIO DE SÃO JORGE - RS CNPJ: 91.566.851/0001-51			
PREFEITO: DANILO SALVALAGGIO - Prefeito Municipal		OBRA: PAVIMENTAÇÃO ASFÁLTICA EM TSD - TRECHO 03	
ENDEREÇO DA OBRA: Estrada Saída David Canabarro, Cep 95365-000, São Jorge, RS		DESCRIÇÃO: PLANTA BAIXA GEOMÉTRICA E SINALIZAÇÃO DETALHES E CORTES	
 RESPONSÁVEL TÉCNICO: AUGUSTO BEN CREA-RS 236427 ENGENHEIRO CIVIL	ESCALA: INDICADA	ÁREA: 1.040,00m ²	FRANCHA: 01/01
	DATA: 01/06/2023		