



**PLANTA BAIXA SUBSOLO**


72,20m²

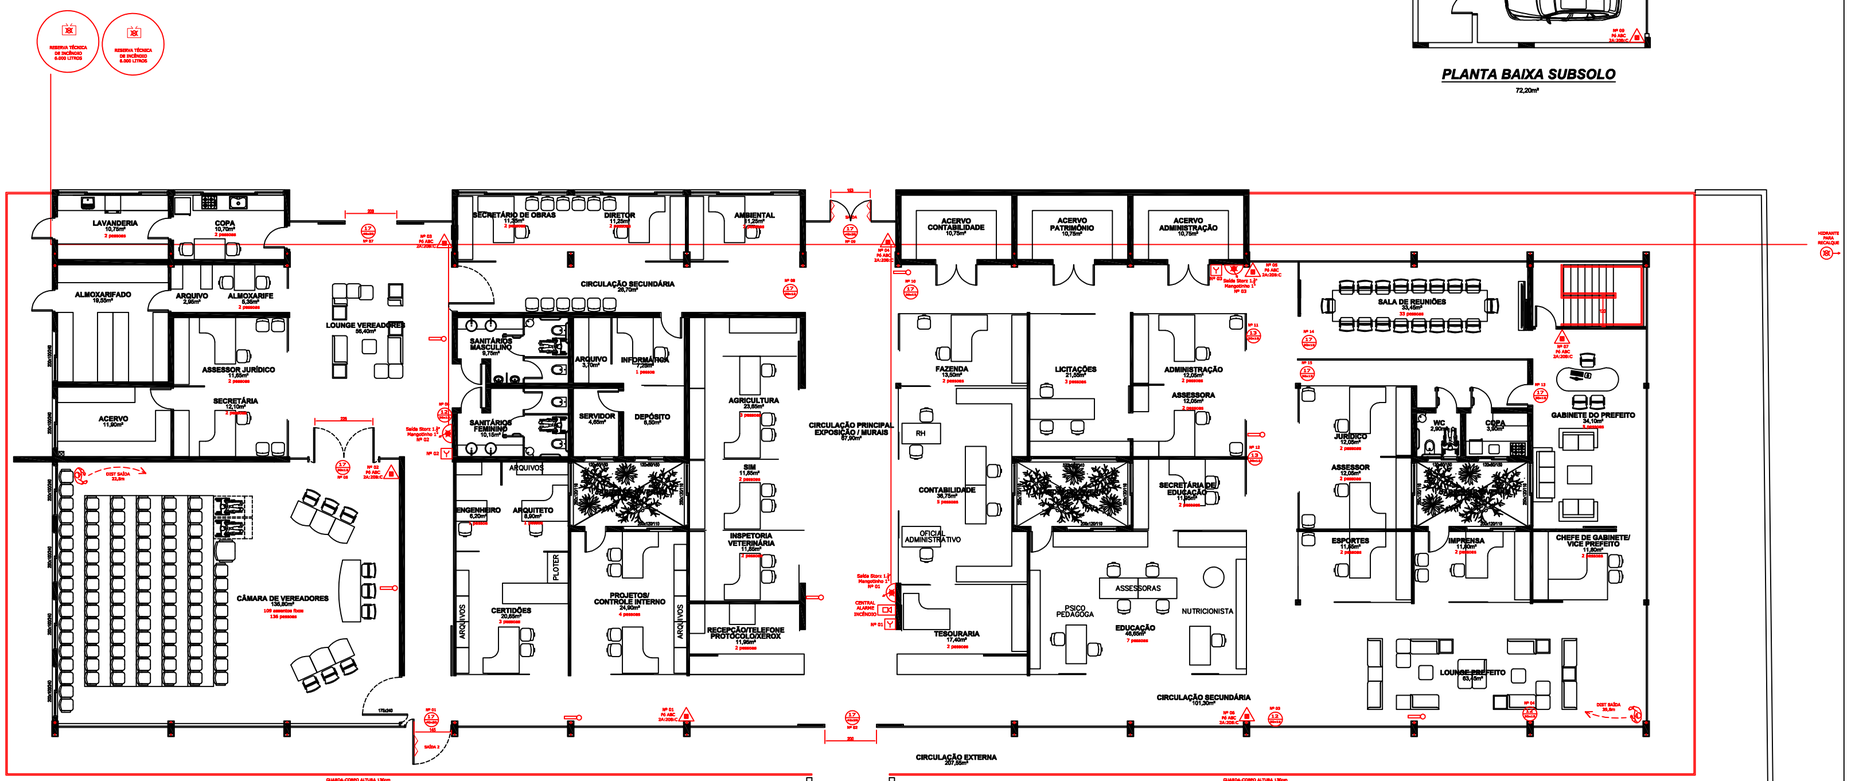


**PLANTA BAIXA TÉRREO**

1.496,95m²

| SÍMBOLOS GRÁFICOS DE PREVENÇÃO E COMBATE À INCÊNDIOS<br>Conforme RT CBMRS nº 05 parte B - SÍMBOLOS GRÁFICOS | |
|---|---|
| EQUIPAMENTOS | EXTINTOR DE INCÊNDIO PORTÁTIL DE PÓ ABC |
| | EXTINTOR DE INCÊNDIO PORTÁTIL DE CO2 |
| | EXTINTOR DE INCÊNDIO PORTÁTIL DE PÓ BC |
| | EXTINTOR DE INCÊNDIO PORTÁTIL DE ÁGUA PRESSURIZADA |
| | HIDRANTE DUPLO COM CONEXÃO STORZ 1.1/2" E MANGOTINHO 1" 30m |
| | HIDRANTE SIMPLES |
| | MANGOTINHO 1" 30m |
| | DISPOSITIVO DE RECALQUE SIMPLES - CONEXÃO STORZ 2.1/2" |
| | RESERVATÓRIO DE INCÊNDIO |
| | ACIONADOR MANUAL DE ALARME DE INCÊNDIO (BOTOEIRA) |
| | CENTRAL DE ALARME E DETECÇÃO DE INCÊNDIO |
| | BARRA ANTIPÂNICO |
| | PORTA CORTA FOGO |
| | ILUMINAÇÃO DE BALIZAMENTO |
| SINALIZAÇÃO | SAÍDA DE EMERGÊNCIA - SETA P/ DIREITA |
| | SAÍDA DE EMERGÊNCIA - SETA P/ ESQUERDA |
| | SAÍDA DE EMERGÊNCIA - SETA SIGA EM FRENTE |
| | ESCADA DESCIDA ou SUBIDA |
| | SAÍDA DE EMERGÊNCIA |
| | NÚMERO DE PAVIMENTO |
| ACESSO VIATURA | PÓRTICO DE ACESSO DE VIATURAS |
| | VIAS DE ACESSO INTERNO |
| ILUMINAÇÃO EMERGÊNCIA | LUMINÁRIA EMERGÊNCIA 1200 LUMENS |

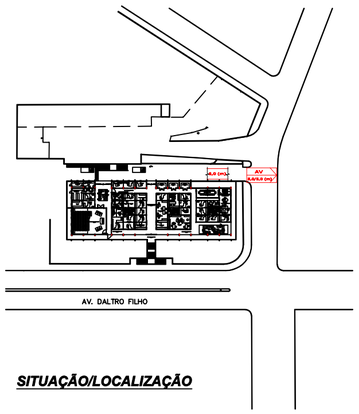


**SITUAÇÃO/LOCALIZAÇÃO**

begnini ENGENHARIA
MAURÍCIO BEGNINI
Engº Eletricista
Engº de Segurança do Trabalho
CREA/RS 114049
mauricio.begnini@gmail.com
(54) 9 9999 4400
Rua Mário Conradin, Nº 413
Centro . Nova Prata RS

Empreendimento
CENTRO ADMINISTRATIVO DE SÃO JORGE

Endereço
AV. DALTRO FILHO, Nº 901, CENTRO, SÃO JORGE, RS

Proprietário

Resp. Técnico
Engº Eletricista e Segurança Maurício Begnini - CREA/RS 114049

BEGNINI ENGENHARIA
mauricio.begnini@gmail.com
Cel. 54 99999 4400

Assunto
Plano de Prevenção e Proteção Contra Incêndio
- PPCI -
PLANTAS BAIXAS E SITUAÇÃO / LOCALIZAÇÃO

Data
Abril-19

Escala
1 : 100

Prancha
01 / 01