



**PLANTA BAIXA DRENAGEM**  
ESCALA: 1/

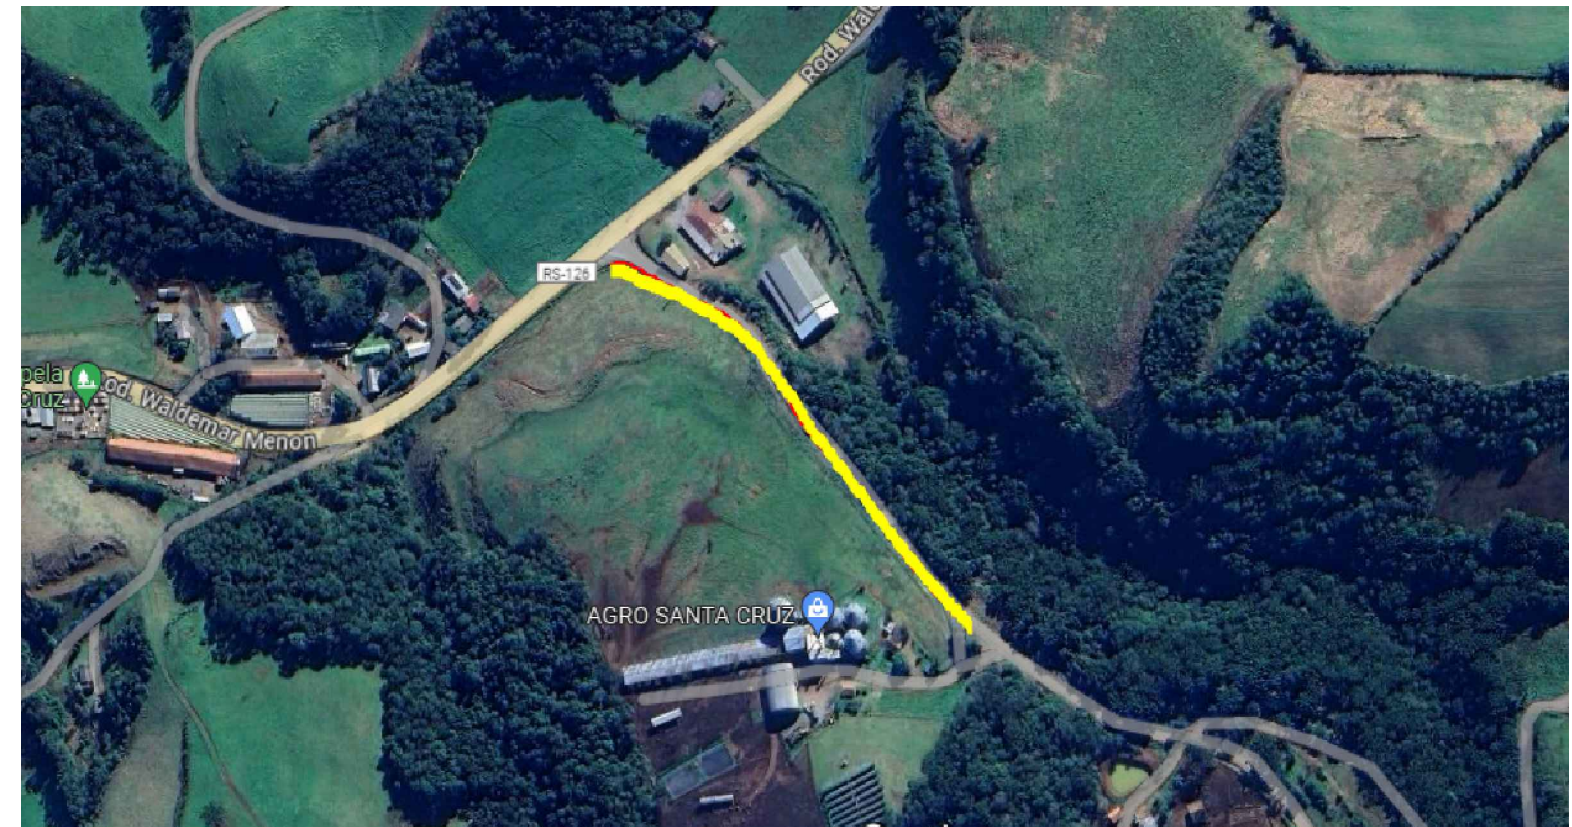

**PLANTA DE LOCALIZAÇÃO**

ESCALA: 1/

COORDENADAS INICIAL: -28.49494928940146, -51.6873824936061  
COORDENADAS FINAL: -28.492676970750058, -51.68987443238603

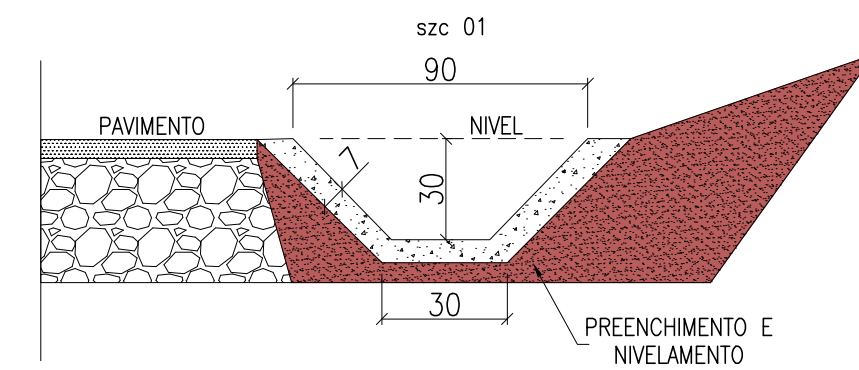

**SEÇÃO TRANSVERSAL TIPO**

ESCALA: 1/

**MUNICIPIO DE SÃO JORGE-RS**

CNPJ: 91.566.851/0001-51

DANILO SALVALAGGIO  
PREFEITO MUNICIPAL

OBRA:


SARJETAS DE CONCRETO MOLDADA IN LOCO

ENDEREÇO:

ESTRADA DE ACESSO COMUNIDADE SÃO MARCOS

DESCRIÇÃO:

PLANTA DE LOCALIZAÇÃO, PLANTA BAIXA E DETALHE

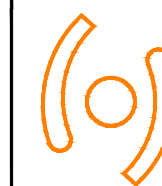

**Soluzone**  
SERV. DE ENGENHARIA E GESTÃO PÚBLICA

CREA-RS 243025  
FONE: (54)991256635/(54) 991600841

ÁREA:  
350,0m

ESCALA:  
IND

DATA:  
15/04/2024

**ANEXO I-A**

DESENHO: AUGUSTO	REVISÃO: 00	DATA: 15/04
DESENHO:	REVISÃO:	DATA:
DESENHO:	REVISÃO:	DATA:

FOLHA:  
01/01

RESP. TÉCNICO: AUGUSTO BEN  
CREA-RS 236427