

QUADRO DE ÁREAS


	ÁREA FECHADA	ÁREA ABERTA	ÁREA TOTAL
Subsolo	72,20m²	-	72,20m²
Térreo	1.235,30m²	262,65m²	1.497,95m²
Total	1.307,50m²	262,65m²	1.570,15m²

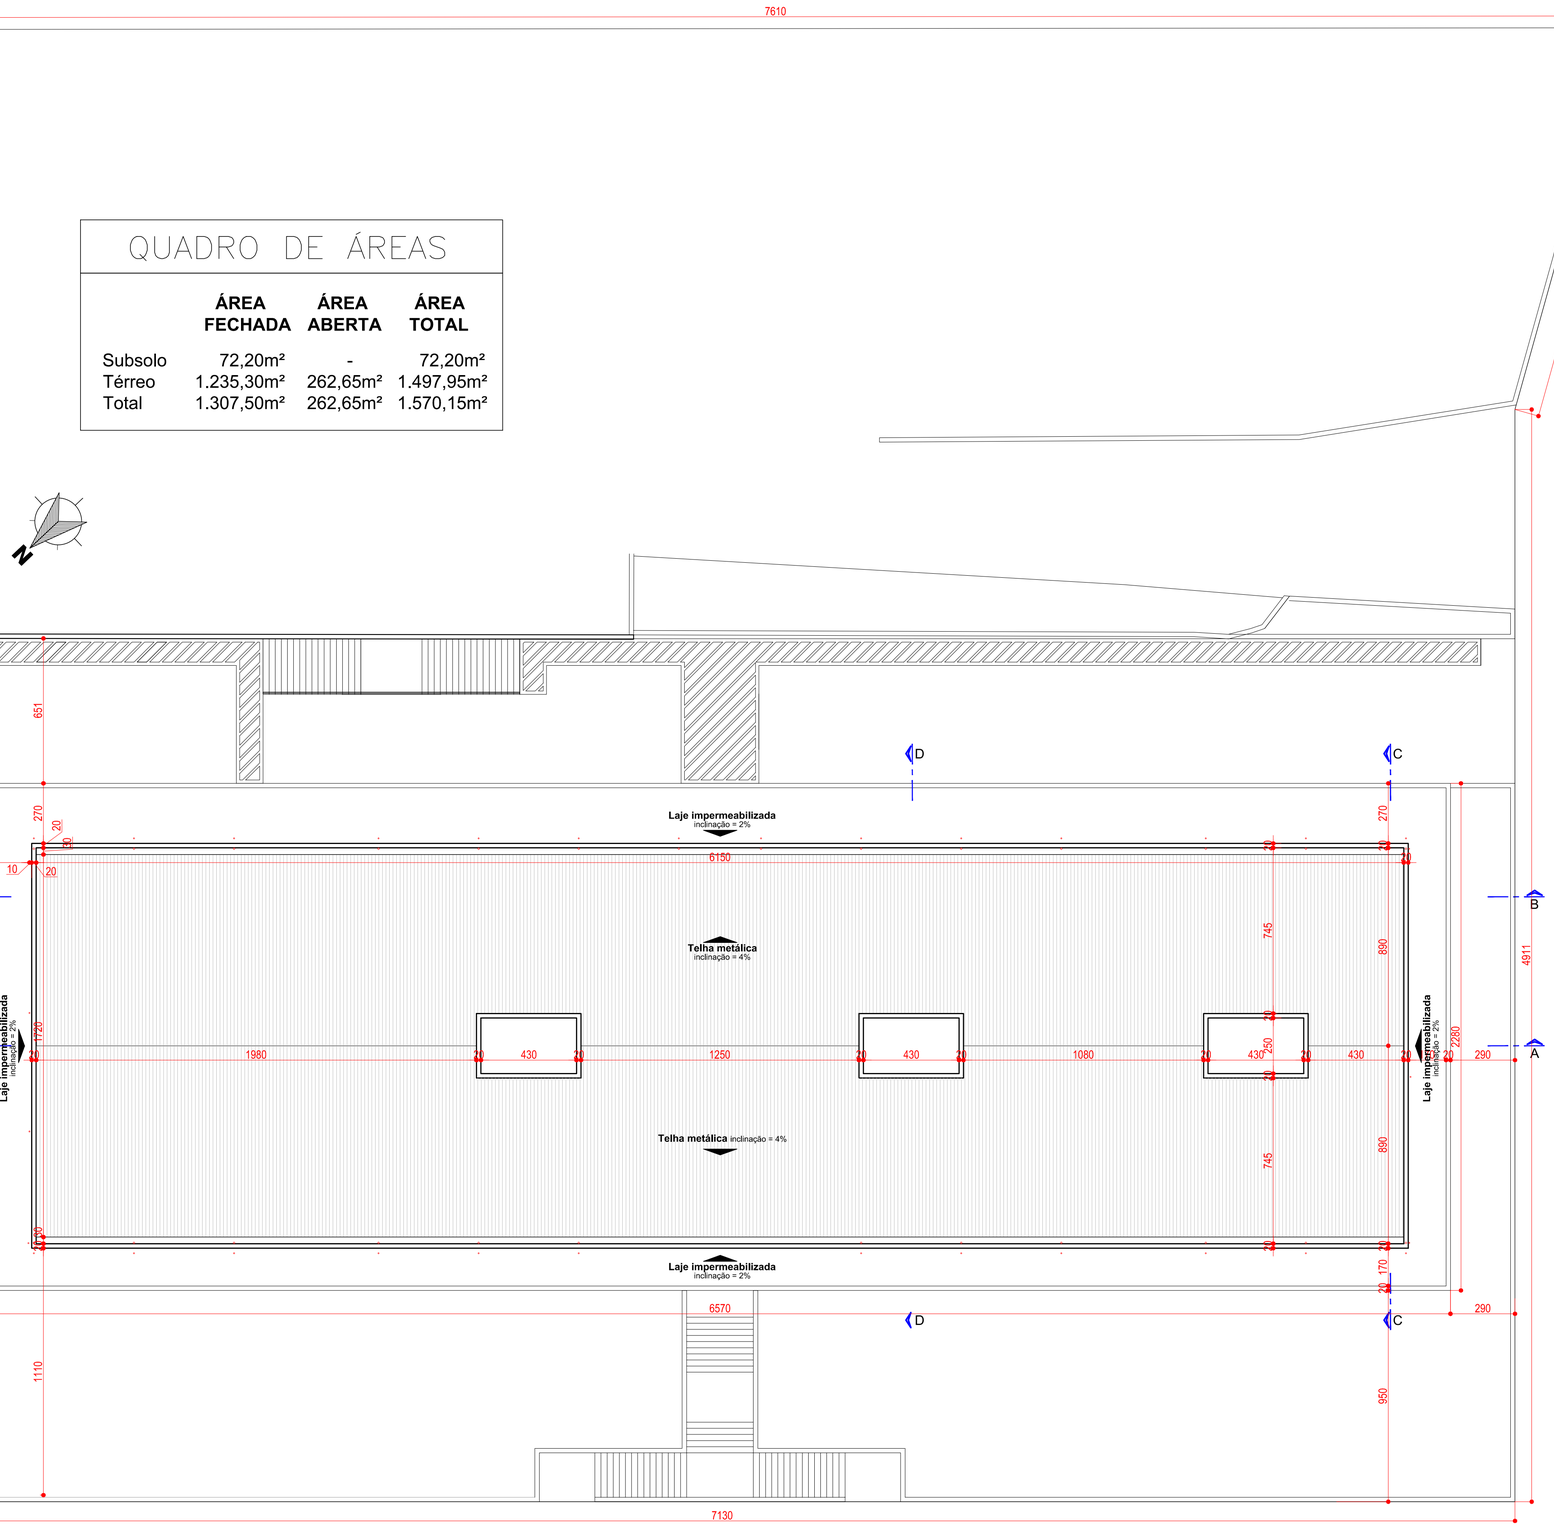

PLANTA DE LOCALIZAÇÃO E COBERTURA
esc.: 1/125

PLANTA DE SITUAÇÃO
esc.: 1/10.000

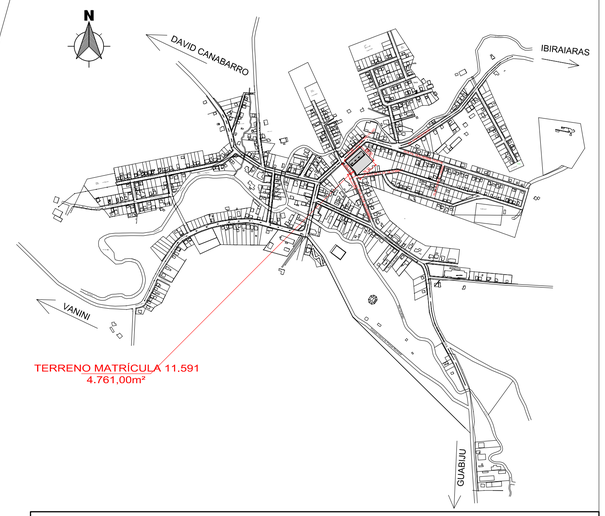

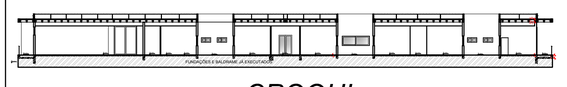

CROQUI
esc.: 1/125

MUNICIPIO DE SÃO JORGE - RS
CNPJ: 91.566.851/0001-51

PREFEITO:
DANILO SALVALAGGIO - Prefeito Municipal

OBRA:
CENTRO ADMINISTRATIVO

ENDEREÇO DA OBRA:
Avenida Daltro Filho, 901, Cep 95365-000, São Jorge, RS

DESCRIÇÃO:
PLANTA DE SITUAÇÃO, LOCALIZAÇÃO E COBERTURA

RESPONSÁVEL TÉCNICO:
AUGUSTO BEN
CREA-RS 236427
ENGENHEIRO CIVIL

ESCALA:	ÁREA:	PRANCHA:
INDICADA	1.570,15m²	01/09

DATA: 04/04/2022