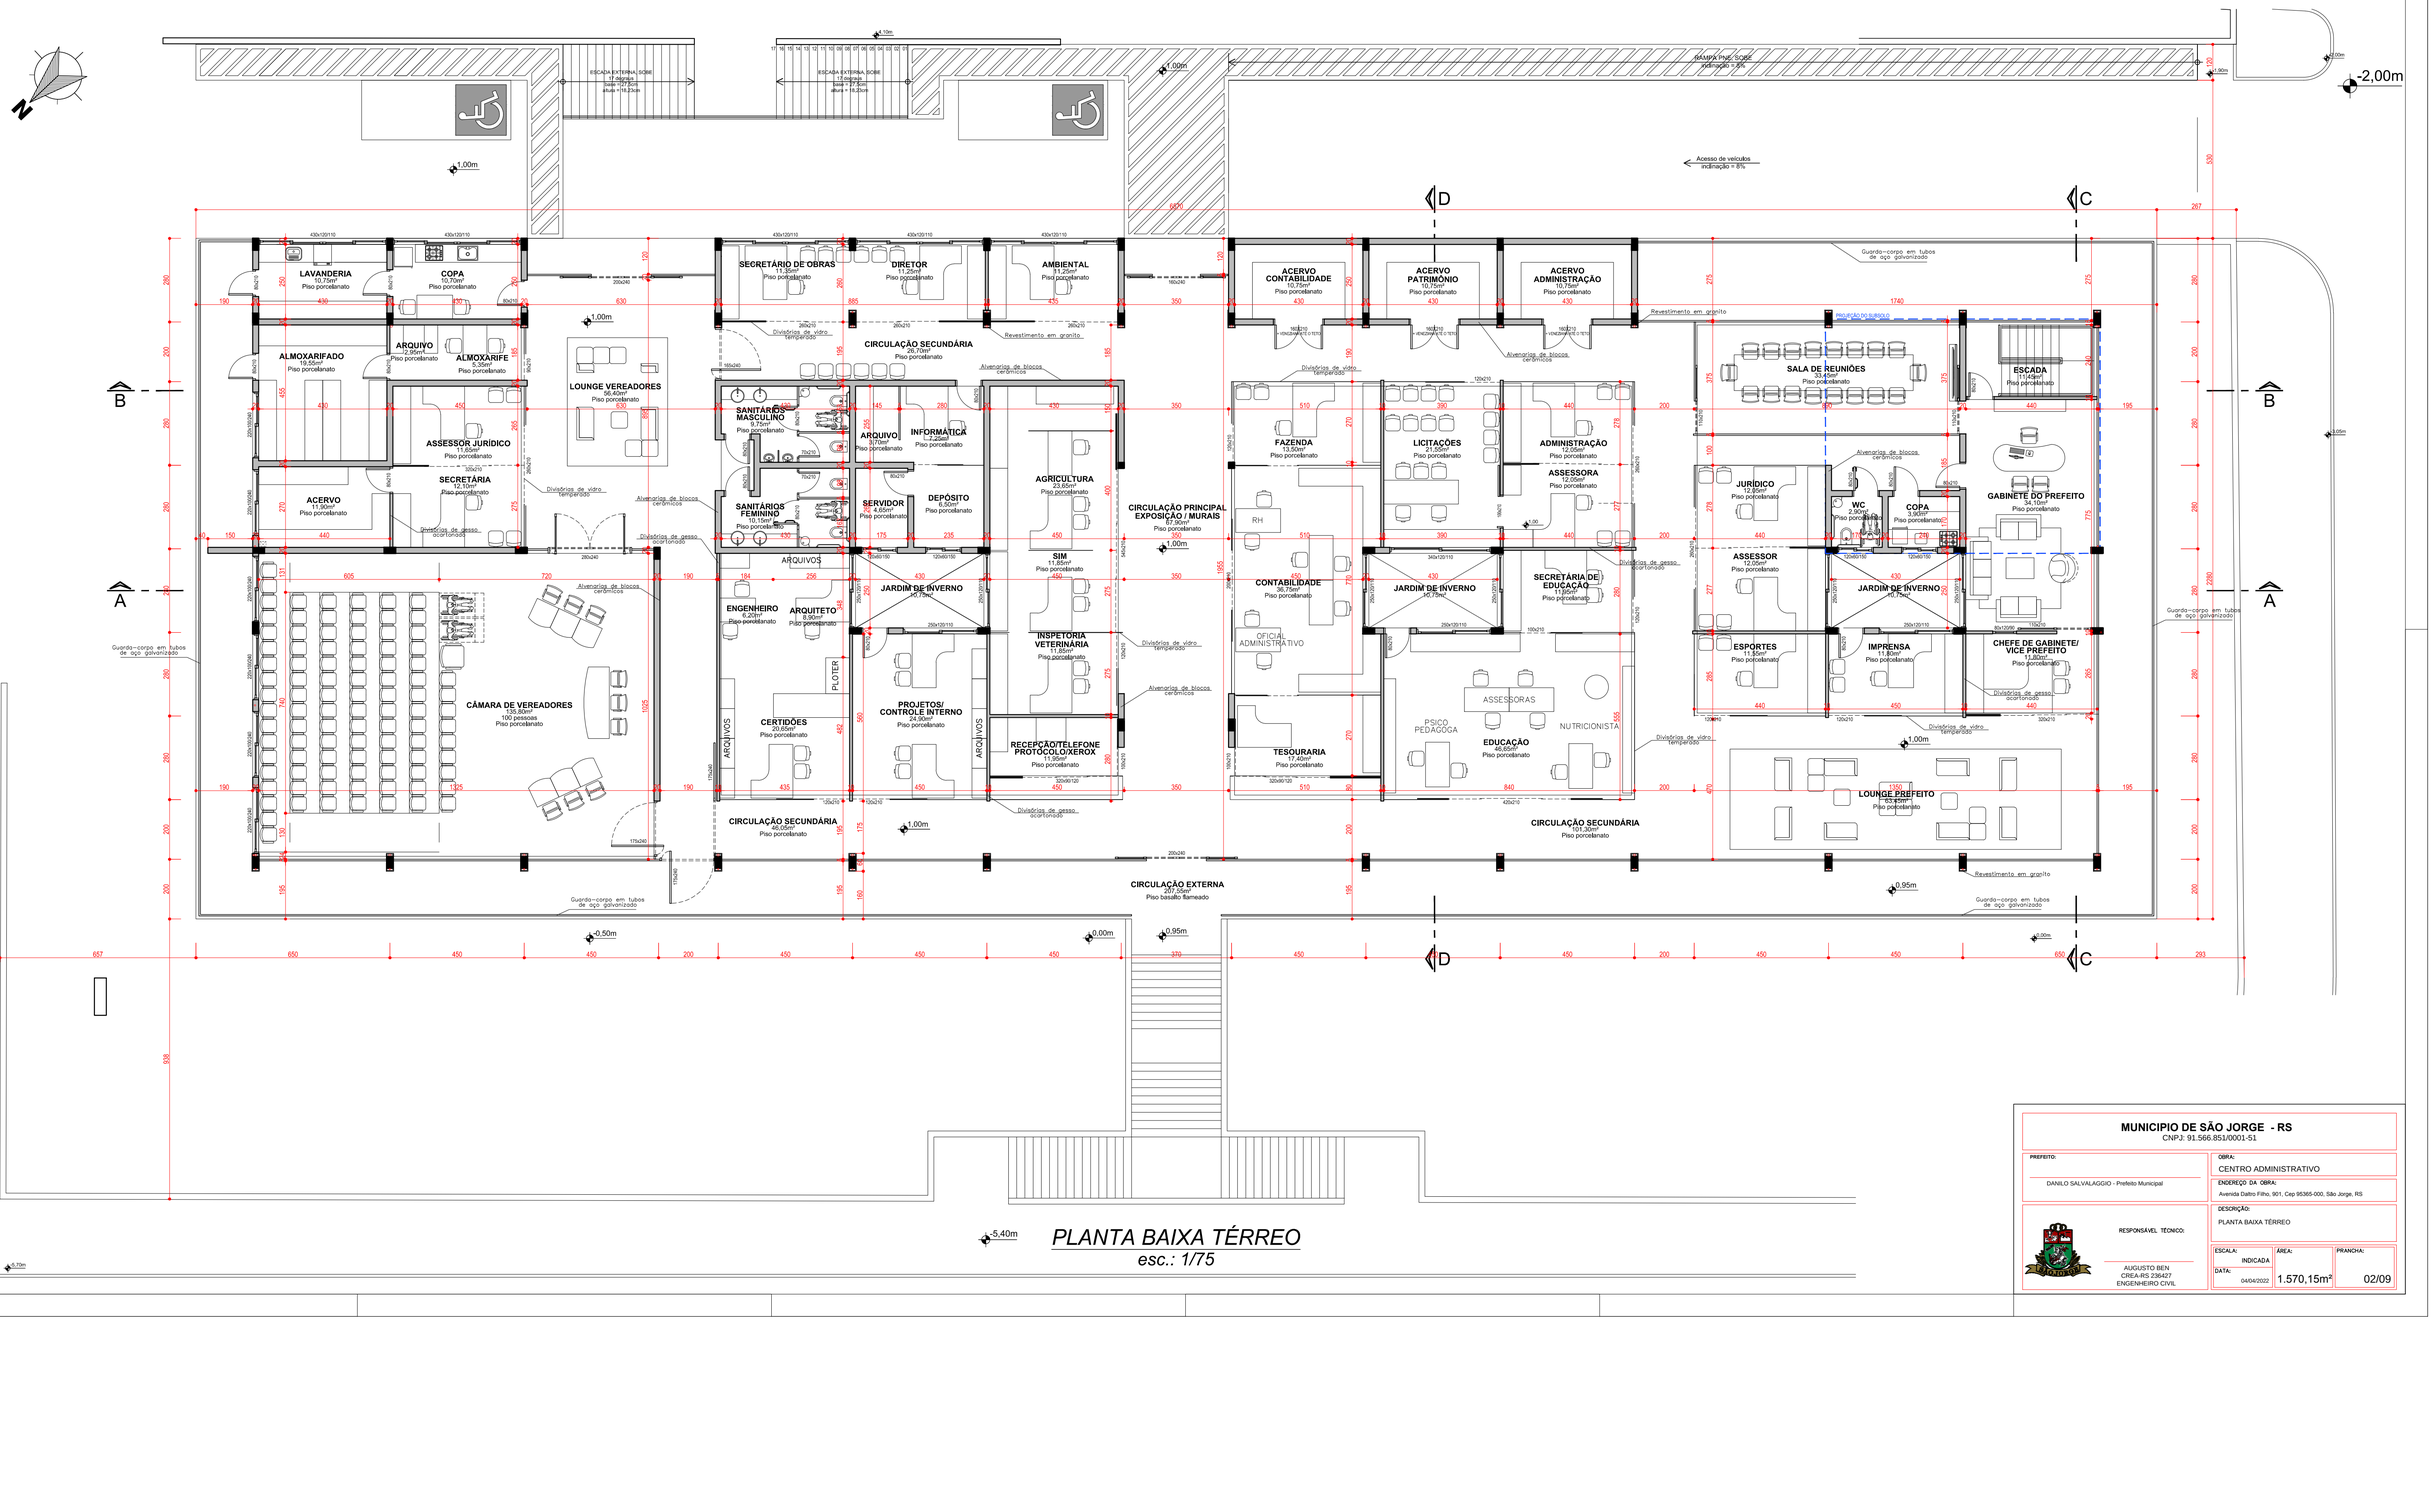


PLANTA BAIXA TÉRREO

esc.: 1/75

MUNICIPIO DE SÃO JORGE - RS
CNPJ: 91.566.851/0001-51

PREFEITO:
DANILO SALVALAGGIO - Prefeito Municipal

OBRA:
CENTRO ADMINISTRATIVO

ENDEREÇO DA OBRA:
Avenida Daltro Filho, 901, Cep 95365-000, São Jorge, RS

DESCRIÇÃO:
PLANTA BAIXA TÉRREO

RESPONSÁVEL TÉCNICO:
AUGUSTO BEN
CREA-RS 236427
ENGENHEIRO CIVIL

ESCALA:	ÁREA:	PRANCHA:
INDICADA	1.570,15m²	02/09

DATA: 04/04/2022