


FACHADA PRINCIPAL (NOROESTE)

esc.: 1/75

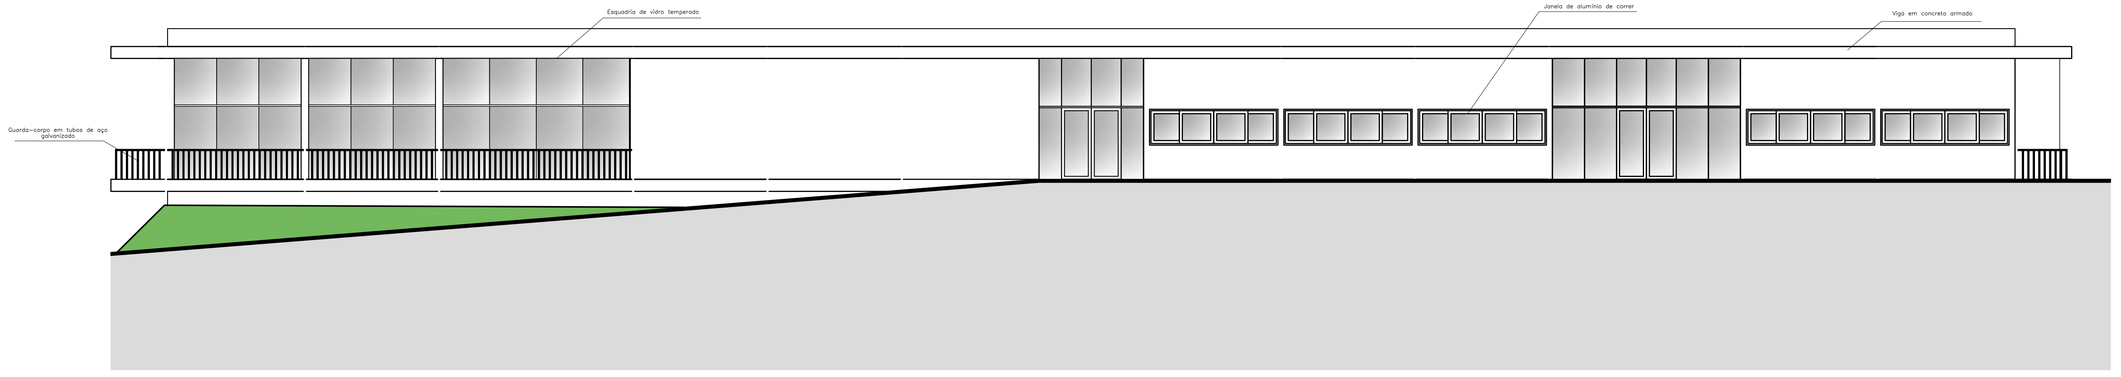

FACHADA POSTERIOR (SUDESTE)

esc.: 1/75

MUNICIPIO DE SÃO JORGE - RS

CNPJ: 91.566.851/0001-51

PREFEITO:

DANILO SALVALAGGIO - Prefeito Municipal

OBRA:

CENTRO ADMINISTRATIVO

ENDEREÇO DA OBRA:

Avenida Daltro Filho, 901, Cep 95365-000, São Jorge, RS

RESPONSÁVEL TÉCNICO:

AUGUSTO BEN
CREA-RS 236427
ENGENHEIRO CIVIL

DESCRIÇÃO:

FACHADA PRINCIPAL (NOROESTE) e FACHADA POSTERIOR (SUDESTE)

ESCALA:	ÁREA:	PRANCHA:
INDICADA	1.570,15m²	06/09

DATA: 04/04/2022