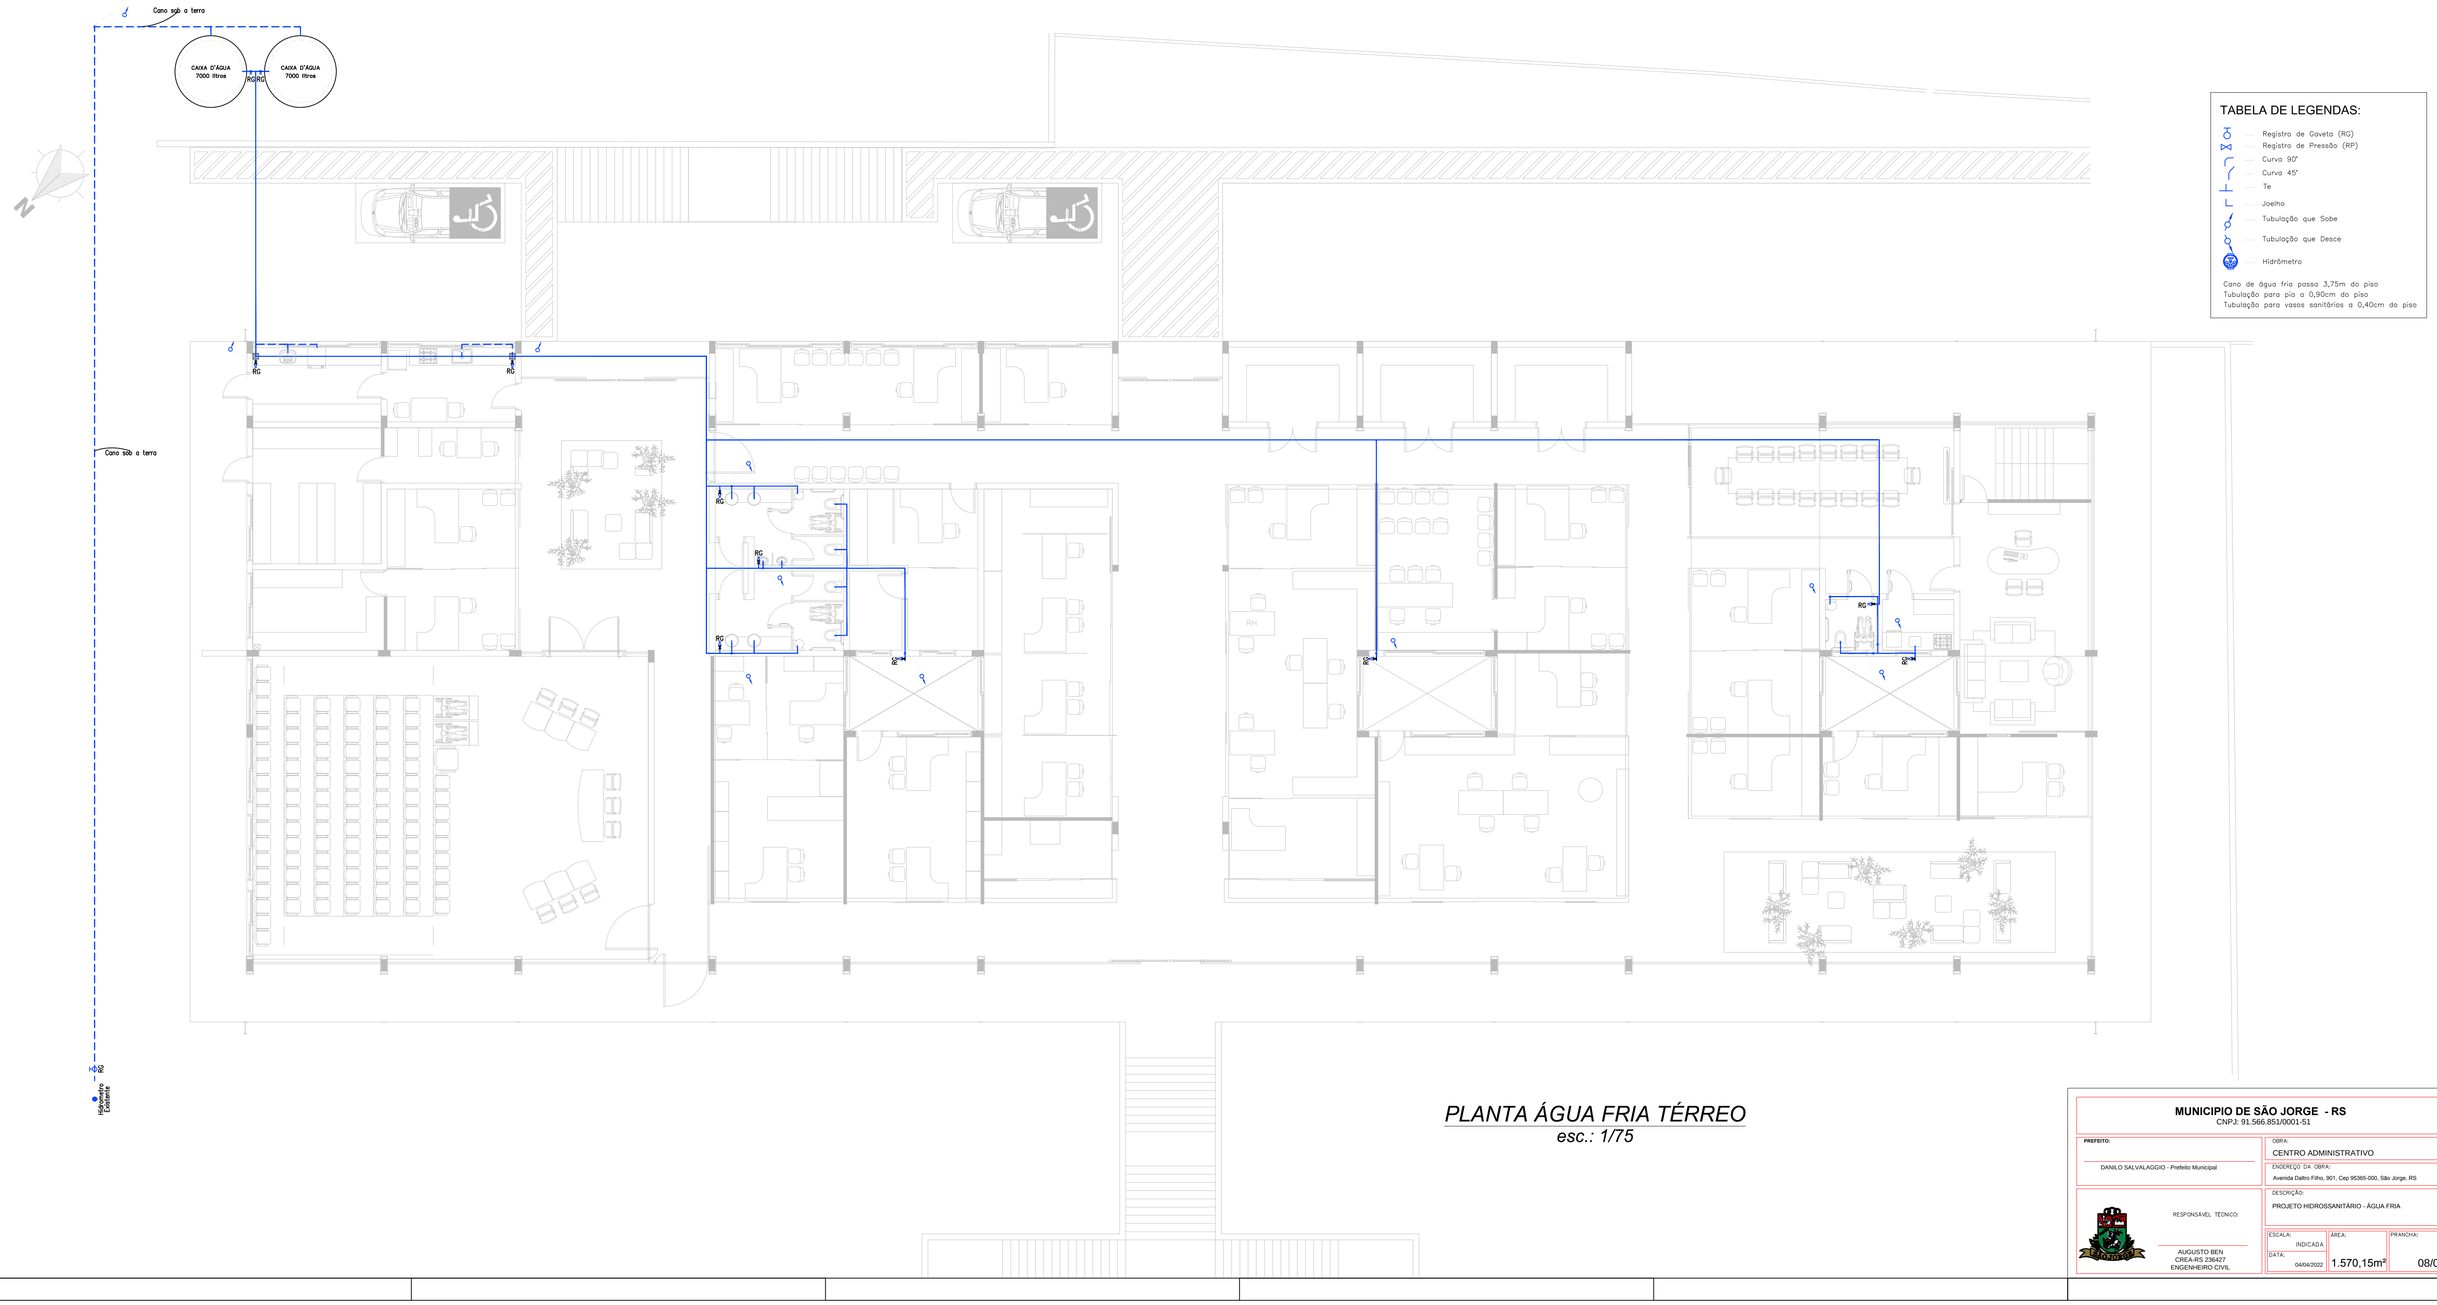


TABELA DE LEGENDAS:

- Registro de Gaveta (RG)
- Registro de Pressão (RP)
- Curva 90°
- Curva 45°
- Te
- Joelho
- Tubulação que Sobe
- Tubulação que Desce
- Hidrômetro

Cano de água fria passa 3,75m do piso
Tubulação para pia a 0,90cm do piso
Tubulação para vasos sanitários a 0,40cm do piso

PLANTA ÁGUA FRIA TÉRREO

esc.: 1/75

MUNICIPIO DE SÃO JORGE - RS
CNPJ: 91.566.851/0001-51

PREFEITO:
DANILO SALVALAGGIO - Prefeito Municipal

OBRA:
CENTRO ADMINISTRATIVO

ENDEREÇO DA OBRA:
Avenida Dalbo Filho, 901, Cep 95365-000, São Jorge, RS

DESCRIÇÃO:
PROJETO HIDROSSANITÁRIO - ÁGUA FRIA

RESPONSÁVEL TÉCNICO:
AUGUSTO BEN
CREA-RS 236427
ENGENHEIRO CIVIL

ESCALA:	ÁREA:	PRANCHA:
INDICADA	1.570,15m²	08/09

DATA: 04/04/2022