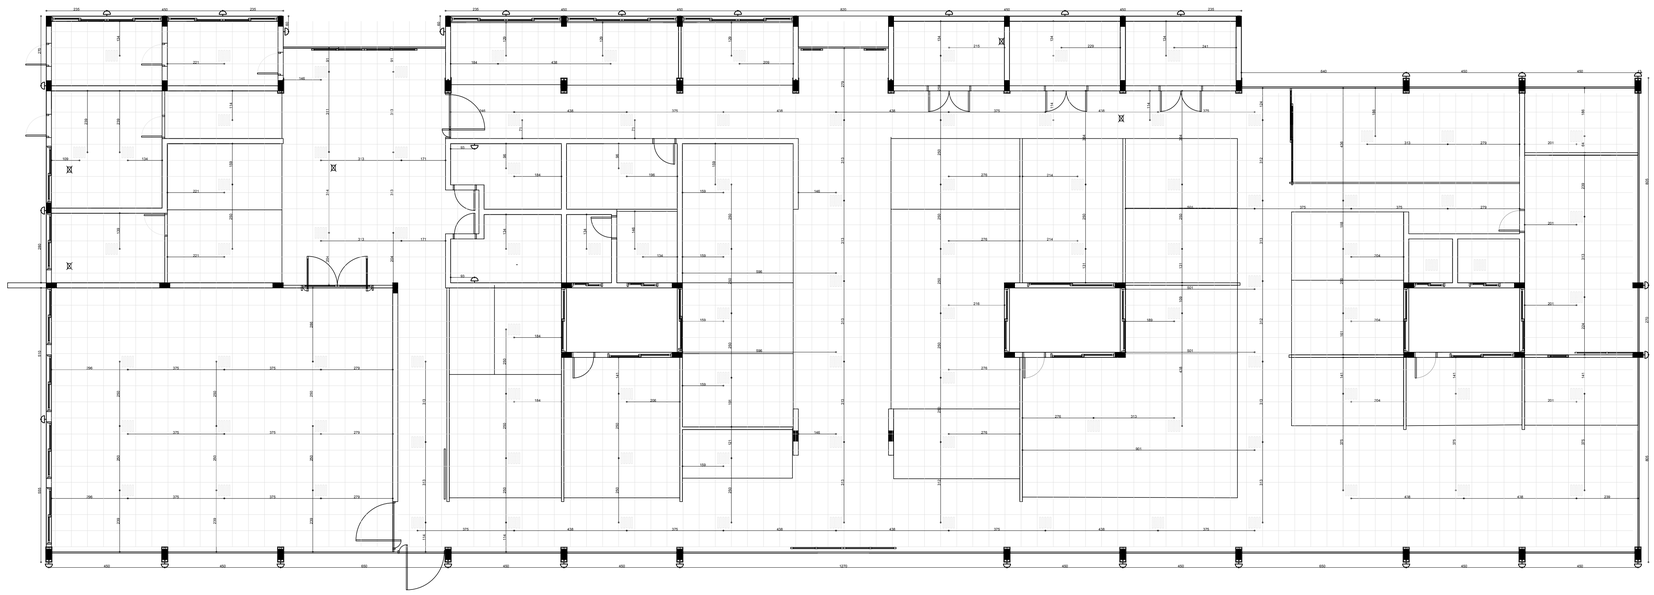


OBSERVAÇÕES:

- Em caso de dúvidas ou divergências consultar o responsável técnico pelo projeto;
- SEMPRE consultar o projeto arquitetônico para evitar erros de execução;
- VERIFICAR as medidas na obra;
- Antes da concretagem molhar todos os elementos a serem concretados;
- MANTER ÚMIDAS as partes concretadas durante um período de no mínimo 7 dias;
- Deixar as passagens necessárias para as tubulações, evitando rompimentos;

e-mail: imprensa@saojorge.rs.gov.br
Fone/Fax: (54) 3271 1112
Avenida Daltro Filho, 901 - São Jorge - RS - Brasil

OBRA:	CENTRO ADMINISTRATIVO - SÃO JORGE		
PROJETO:	ELÉTRICO: Locação das Luminárias		
PROPRIETÁRIO:	Prefeitura Municipal de São Jorge		
LOCAL:	Av. Daltro Filho, Centro, São Jorge/RS		PRANCHA: 03
RESP. TÉCNICO:	Eng. Civil: AUGUSTO BEN - CREA: RS236427		
DATA: 04/04/2022	ESCALA: 1:100	DESENHO: Tobias Paludo	ÁREA: 1570,15 m²
REVISÃO: 01	RESPONSÁVEL TÉCNICO	PROPRIETÁRIO	FOLHA: A1