


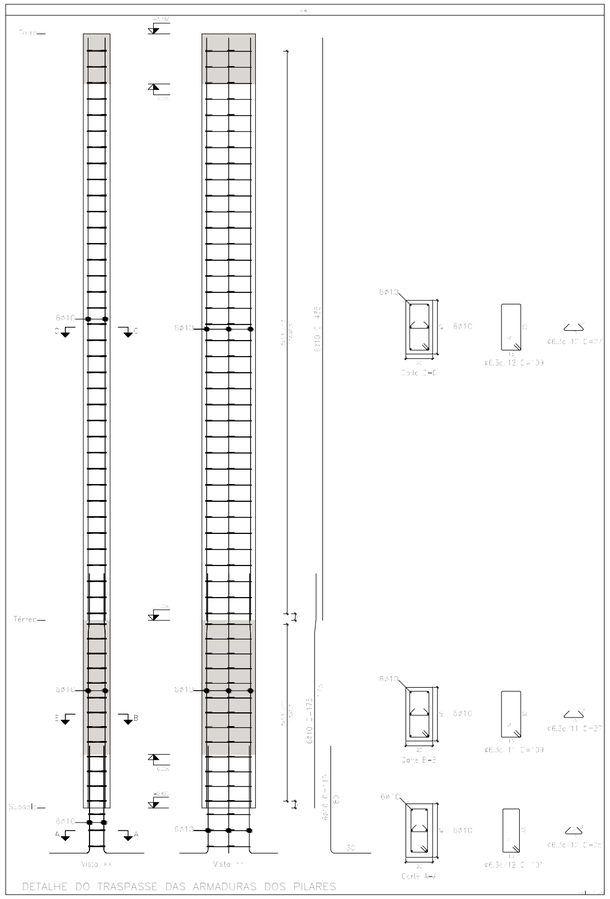


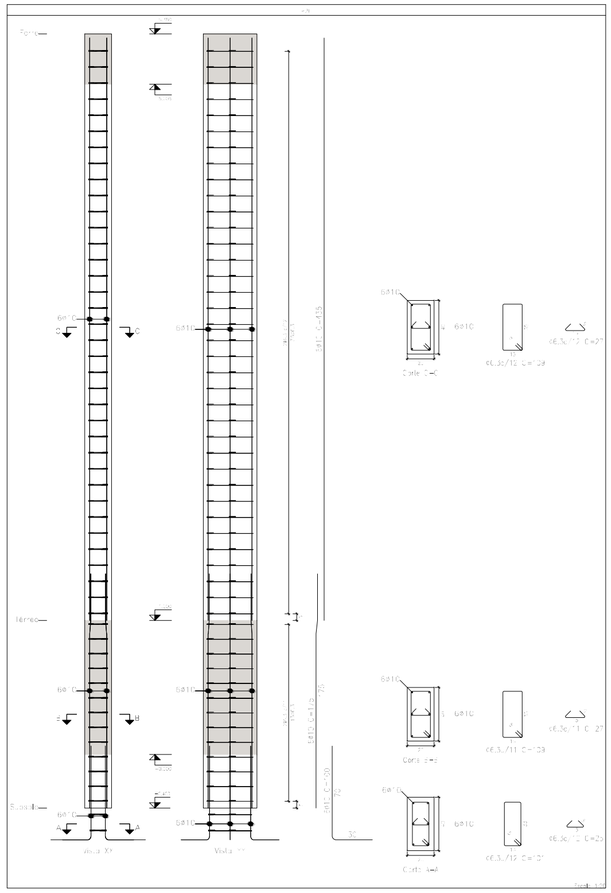


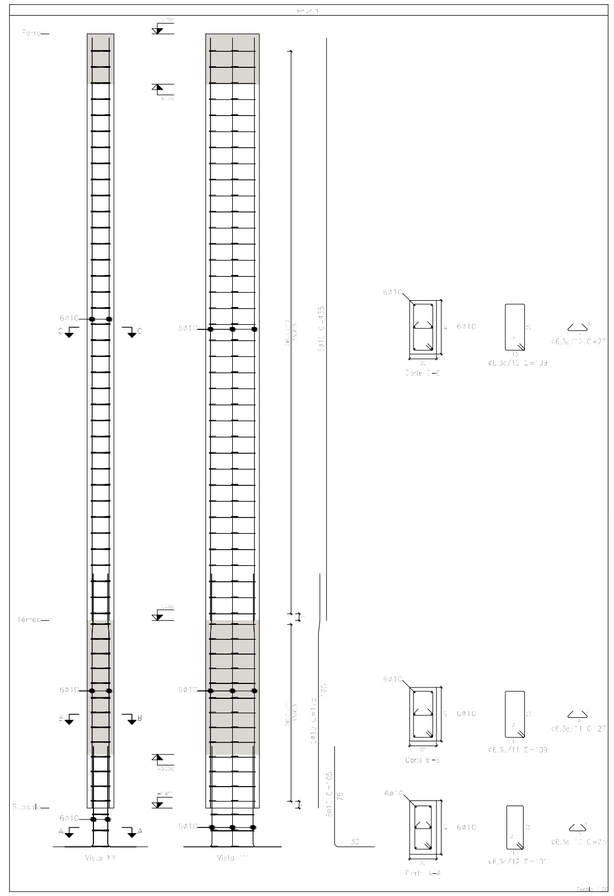

Elemento	Pos.	Diam.	Q.	Esquema (cm)	Comp. (cm)	Total (cm)	CA-50 (kg)	CA-60 (kg)
P16	1	c 10	3		175	1050	6.5	
	2	ø6.3	49		169	5541	13.1	
	3	ø6.3	49		27	1323	3.2	
	4	c 10	3		436	2510	15.1	
	5	c 10	3		105	630	3.9	
	6	ø6.3	8		101	808	3.0	
		ø6.3	8		25	200	0.7	
						sobra=10%	47.5	
P20	8	c 10	3		175	1050	6.5	
	9	ø6.3	49		169	5541	13.1	
	10	ø6.3	49		27	1323	3.2	
	11	c 10	3		436	2510	15.1	
	12	c 10	3		105	630	3.9	
	13	ø6.3	8		101	808	3.0	
	14	ø6.3	8		25	200	0.7	
						sobra=10%	47.5	
P21 - P22	15	c 10	3		175	1050	6.5	
	16	ø6.3	49		169	5541	13.1	
	17	ø6.3	49		27	1323	3.2	
	18	c 10	3		436	2510	15.1	
	19	c 10	3		105	630	3.9	
	20	ø6.3	8		101	808	3.0	
	21	ø6.3	8		25	200	0.7	
						sobra=10%	46.1	
						CA50	99.2	0.0
						ø6.3	75.0	0.0
						ø10	176.2	0.0
						Total	151.2	0.0

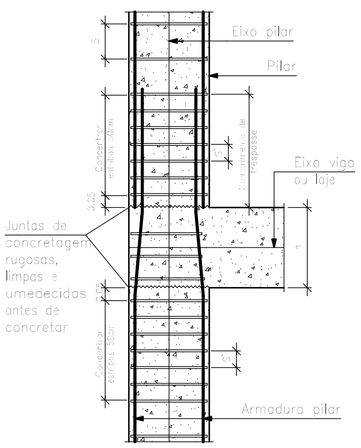

DETALHE DO TÉRMINO DO PILAR

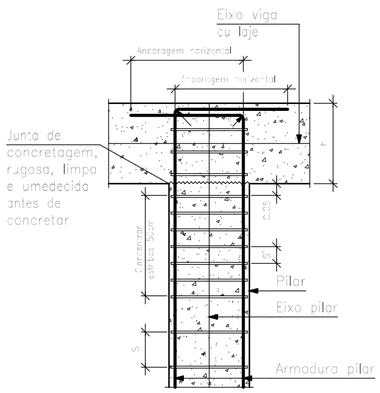

e-mail: imprensa@saojorge.rs.gov.br
Fone/Fax: (54) 3271 1112
Avenida Daltro Filho, 901 - São Jorge - RS - Brasil

OBRA:	CENTRO ADMINISTRATIVO - SÃO JORGE
PROJETO:	ESTRUTURAL: Pilares P20; P21 e P81
PROPRIETÁRIO:	Prefeitura Municipal de São Jorge
LOCAL:	Av. Daltro Filho, Centro, São Jorge/RS
RESP. TÉCNICO:	Eng. Civil: AUGUSTO BEN - CREA: RS236427
DATA: 24/01/2022	ESCALA: 1:50 / DESENHO: Tobias Paludo / ÁREA: 1570,15 m²
REVISÃO 01	RESPONSÁVEL TÉCNICO / PROPRIETÁRIO / FOLHA: A1

PRANCHA: 03