


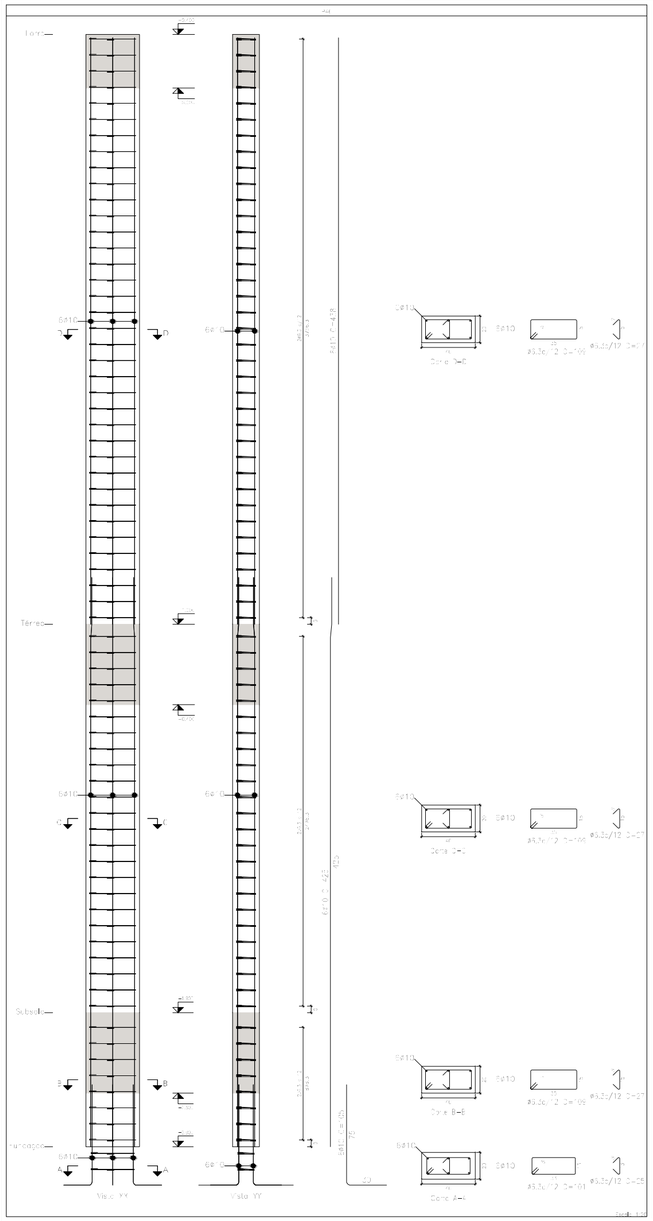


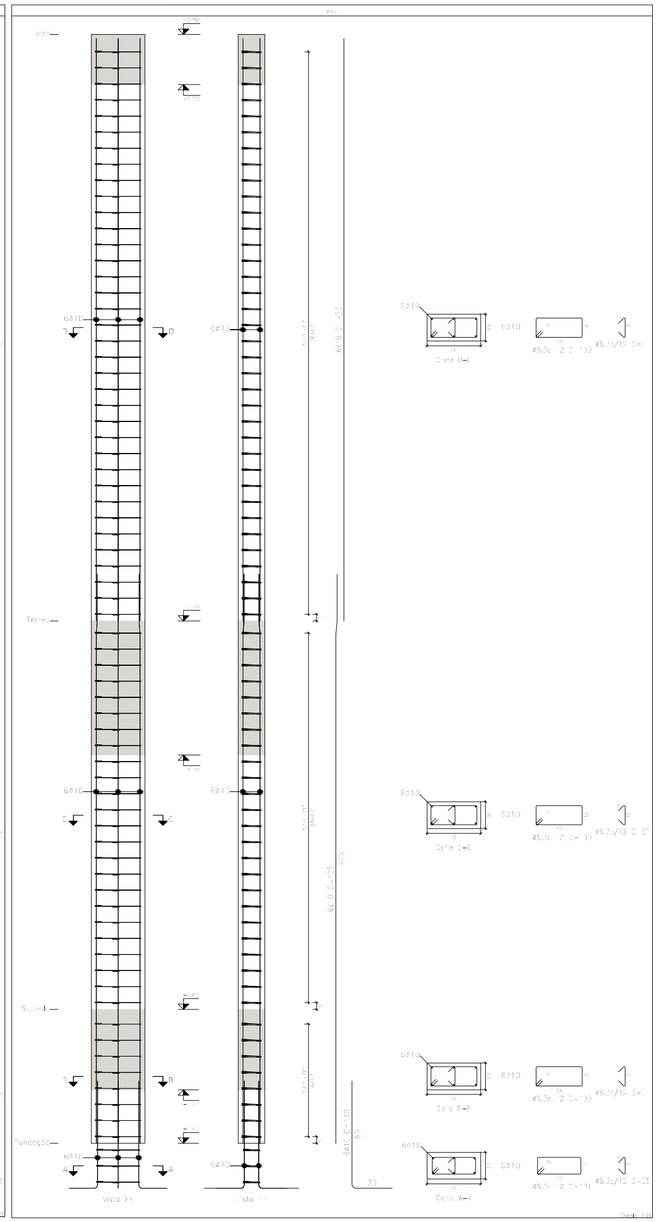

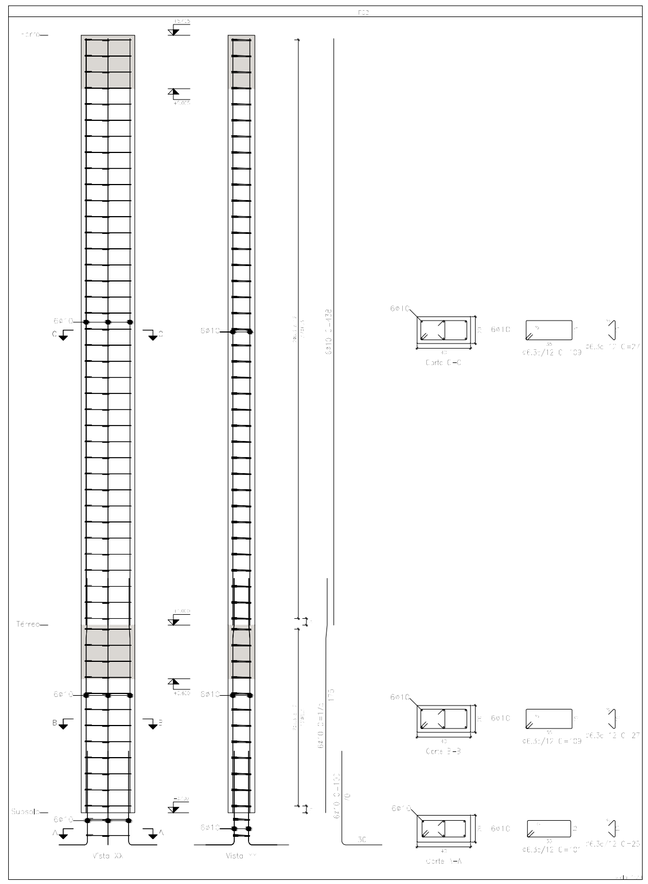

DETALHE DO TÉRMINO DO PILAR

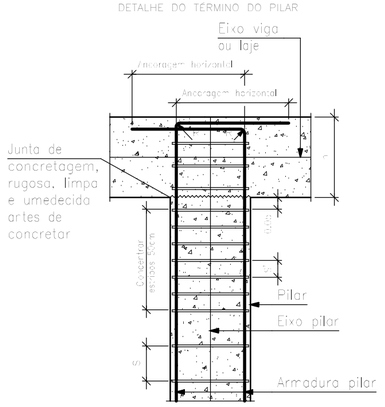

e-mail: imprensa@saojorge.rs.gov.br
Fone/Fax: (54) 3271 1112
Avenida Daltro Filho, 901 - São Jorge - RS - Brasil

OBRA:	CENTRO ADMINISTRATIVO - SÃO JORGE
PROJETO:	ESTRUTURAL: Pilares P46, P47 e P52
PROPRIETÁRIO:	Prefeitura Municipal de São Jorge
LOCAL:	Av. Daltro Filho, Centro, São Jorge/RS
RESP. TÉCNICO:	Eng. Civil: AUGUSTO BEN - CREA: RS236427
DATA: 24/01/2022	ESCALA: 1:50 / DESENHO: Tobias Paludo / ÁREA: 1570,15 m²
REVISÃO: 01	RESPONSÁVEL TÉCNICO / PROPRIETÁRIO / FOLHA: A1

PRANCHA: 06