

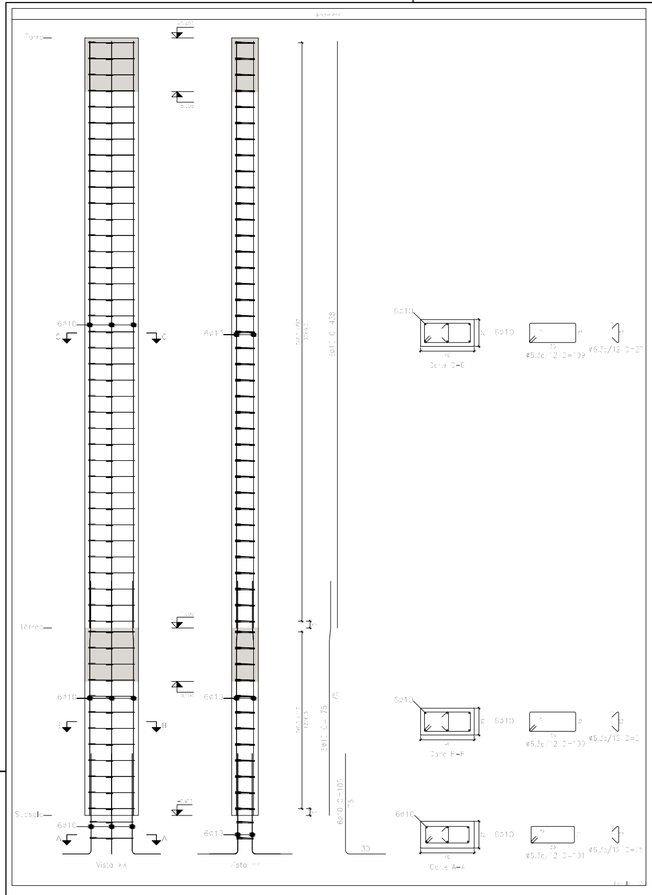


DETALHE DO TÉRMINO DO PILAR

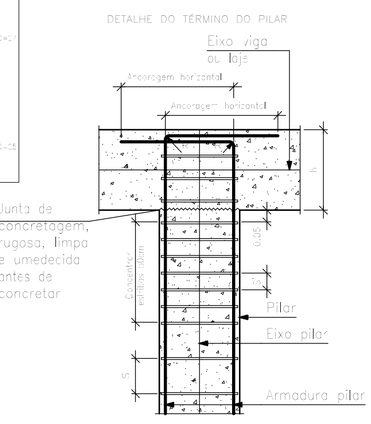

DETALHE DO TRASPASSE DAS ARMADURAS DOS PILARES

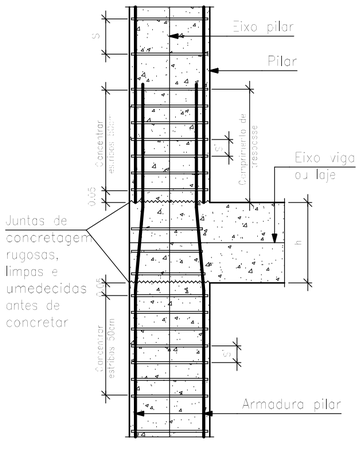

e-mail: imprensa@saojorge.rs.gov.br
Fone/Fax: (54) 3271 1112
Avenida Daltro Filho, 901 - São Jorge - RS - Brasil

OBRA:	CENTRO ADMINISTRATIVO - SÃO JORGE		
PROJETO:	ESTRUTURAL: Pilares P53 e P54; P55 e P56		
PROPRIETÁRIO:	Prefeitura Municipal de São Jorge		
LOCAL:	Av. Daltro Filho, Centro, São Jorge/RS		PRANCHA: 07
RESP. TÉCNICO:	Eng. Civil: AUGUSTO BEN - CREA: RS236427		
DATA: 24/01/2022	ESCALA: 1:50	DESENHO: Tobias Paludo	ÁREA: 1570,15 m²
REVISÃO: 01	RESPONSÁVEL TÉCNICO	PROPRIETÁRIO	FOLHA: A1