



CORTE TIPICO

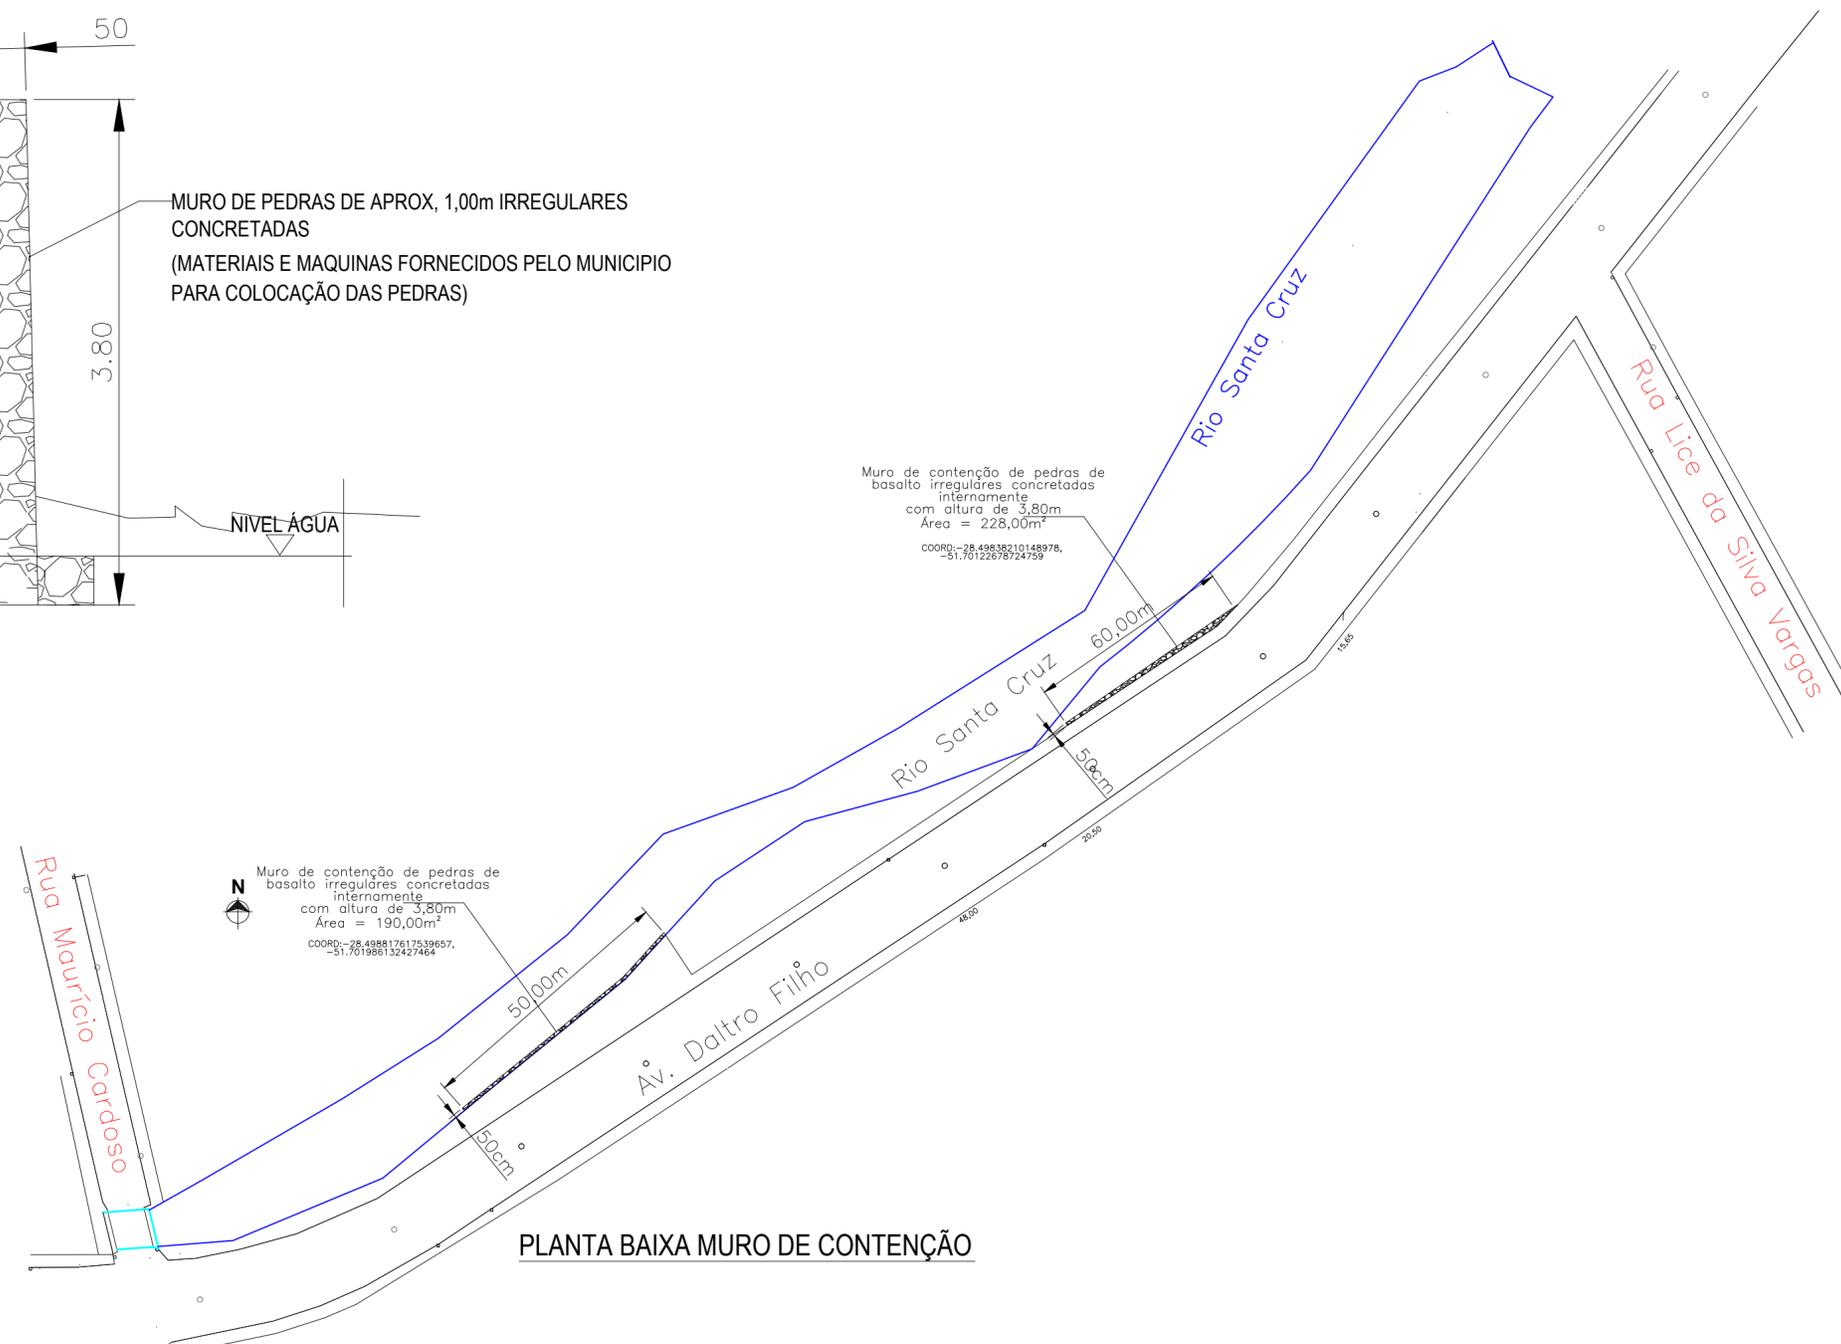

PLANTA BAIXA MURO DE CONTENÇÃO

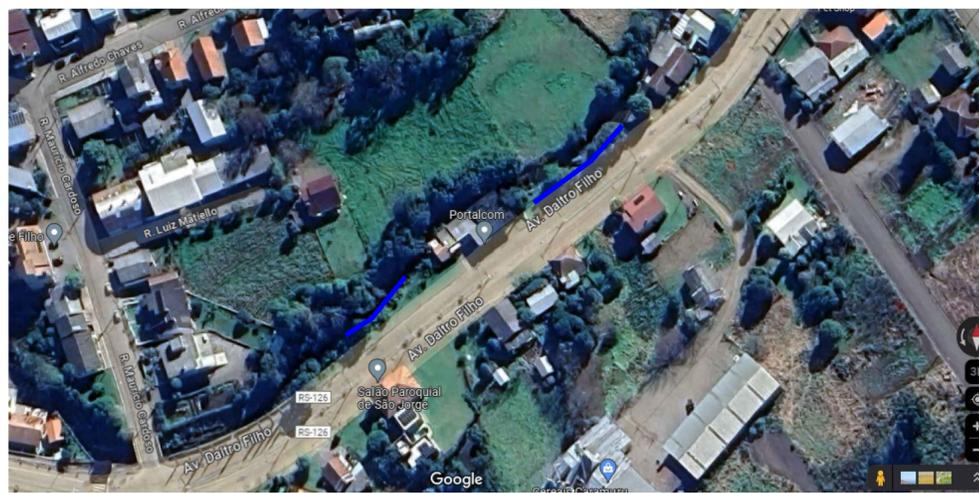

PLANTA DE LOCALIZAÇÃO

MUNICIPIO DE SÃO JORGE-RS			DANILO SALVALAGGIO PREFEITO MUNICIPAL
CNPJ:91.566.851/0001-51			
OBRA:	ENDEREÇO:		
MURO DE CONTENÇÃO EM PEDRAS	AV DALTRO FILHO		
DESCRIÇÃO:			
PROJETO EXECUTIVO			
ÁREA:	ESCALA:	DATA:	
418,00M²	ESCALA	03/09/2024	
ANEXO			
DESENHO: AUGUSTO	REVISÃO: 00	DATA: 03/09/24	
DESENHO:	REVISÃO:	DATA:	
DESENHO:	REVISÃO:	DATA:	
RESP. TÍC: AUGUSTO BEN CREA-RS 236427			FOLHA: 01/01