



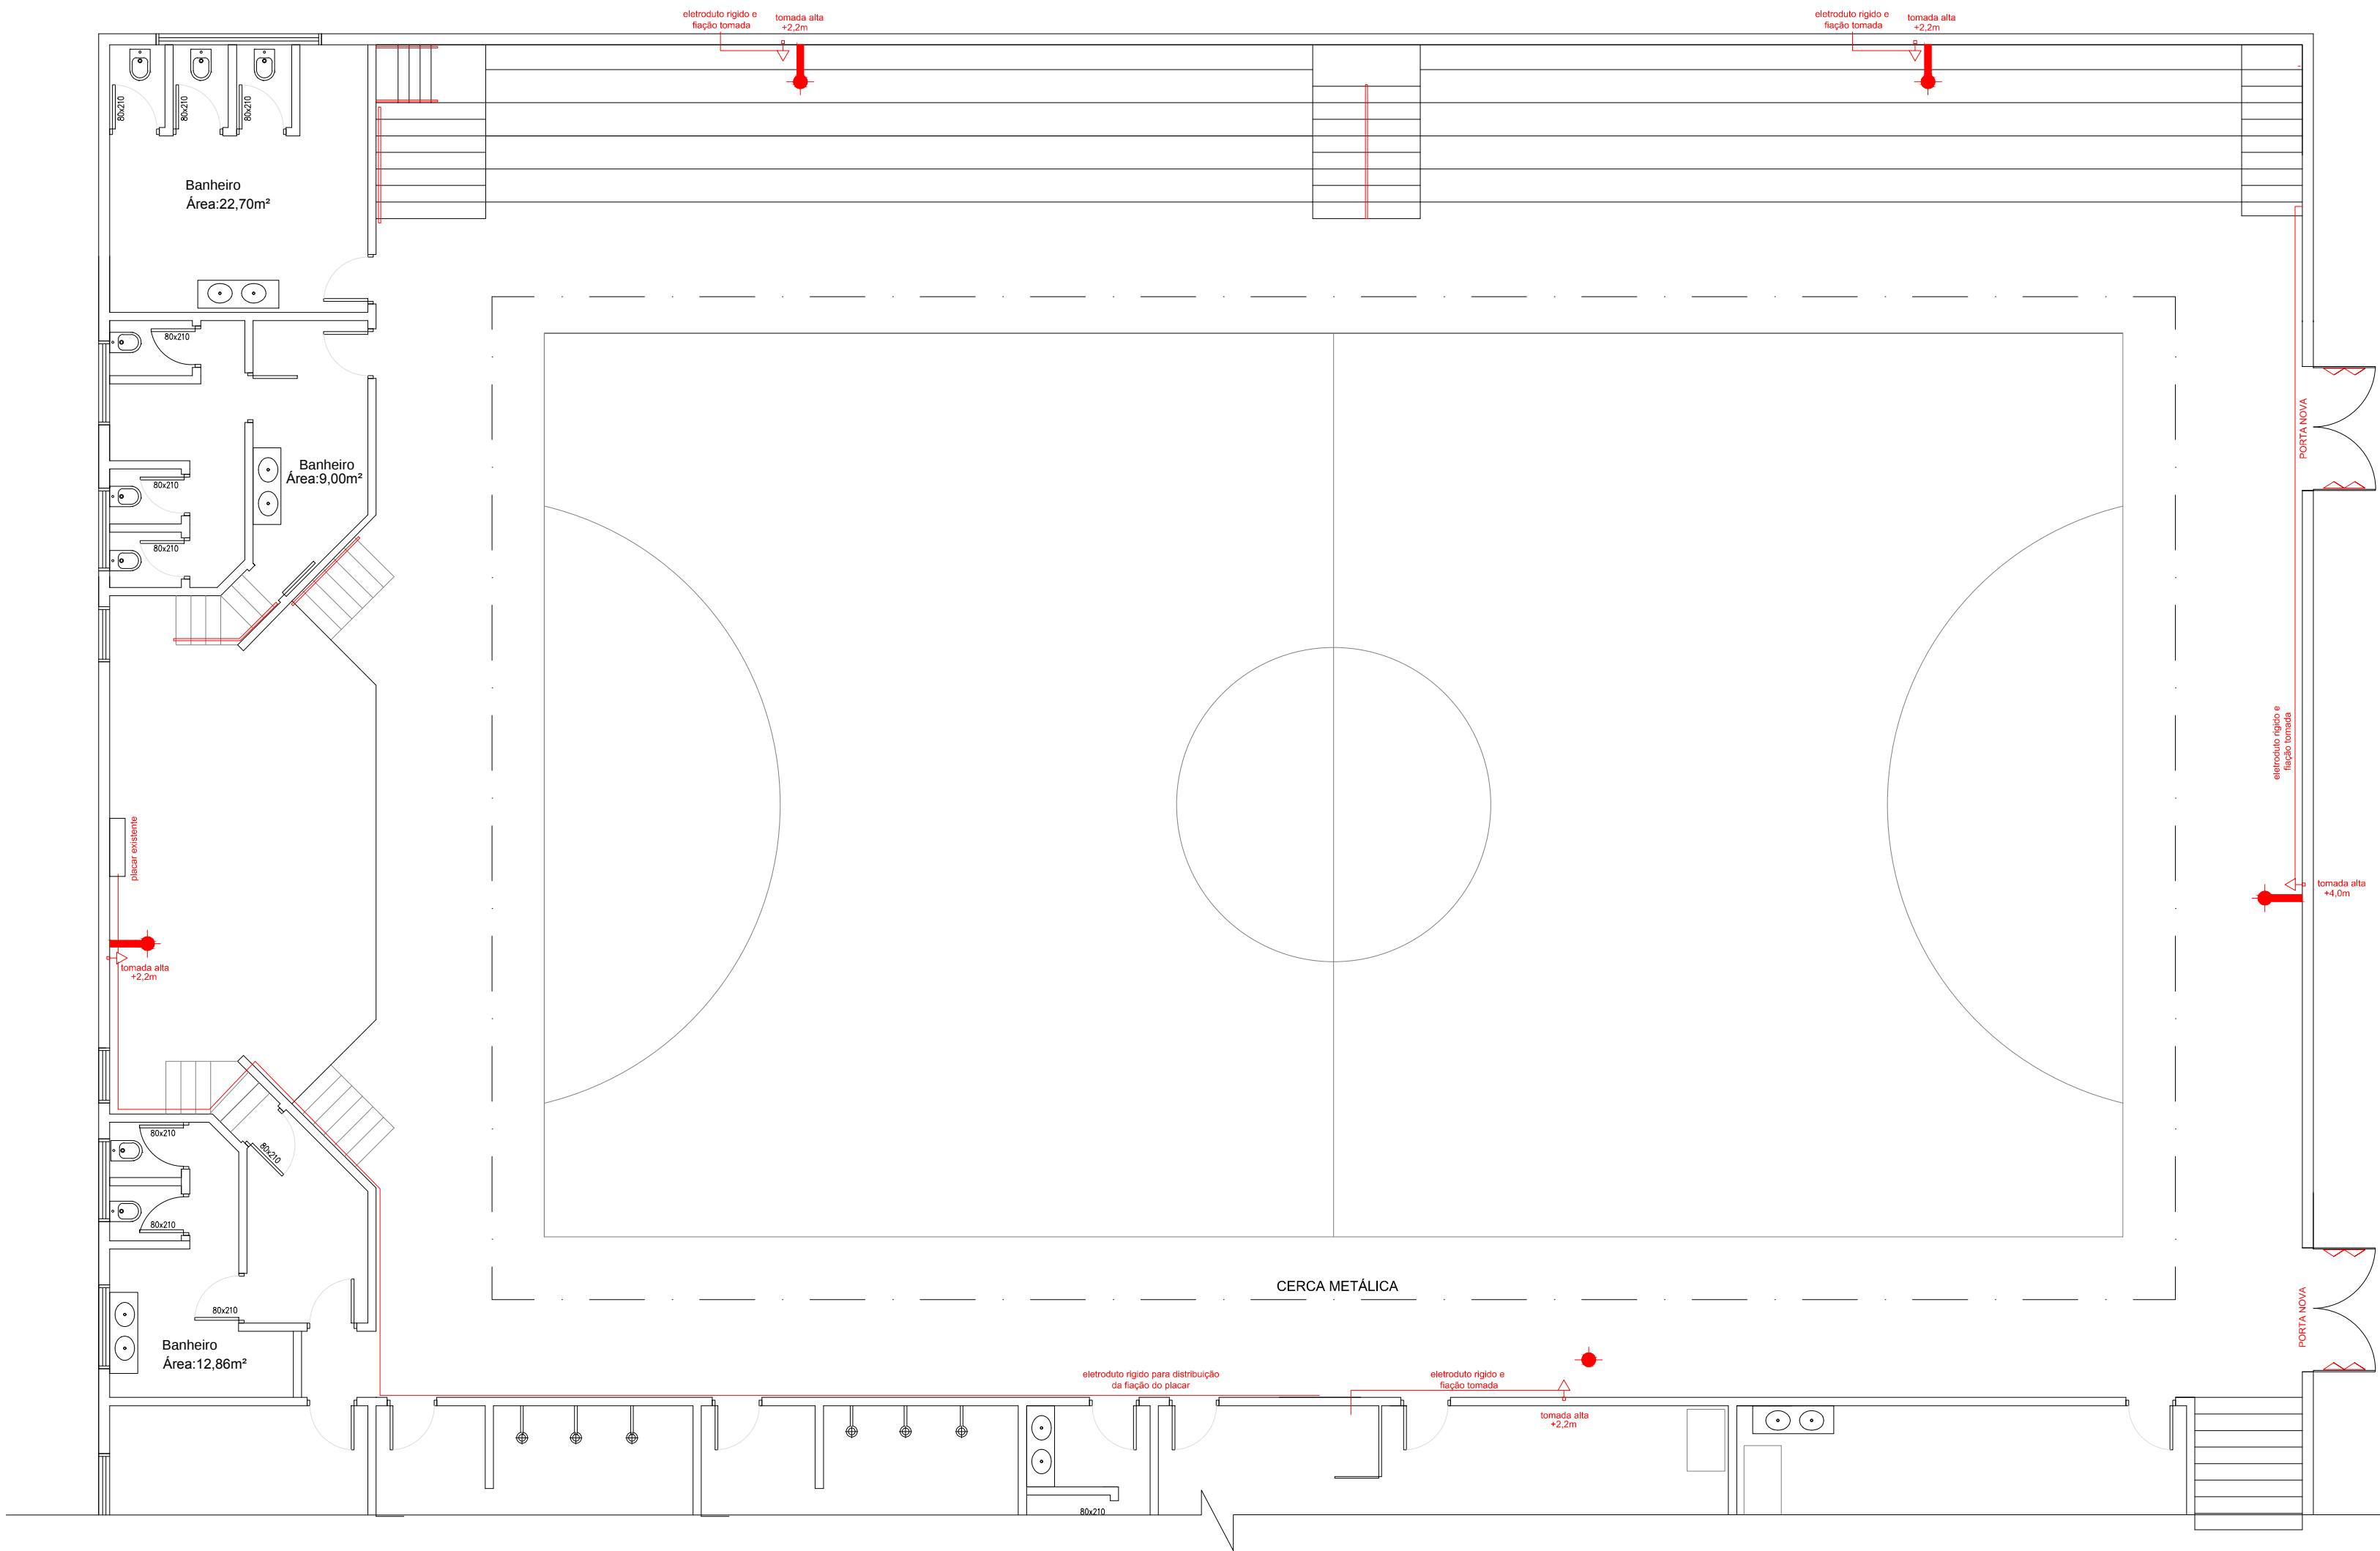

PLANTA BAIXA - TÉRREO
A = 1.205,10 m2

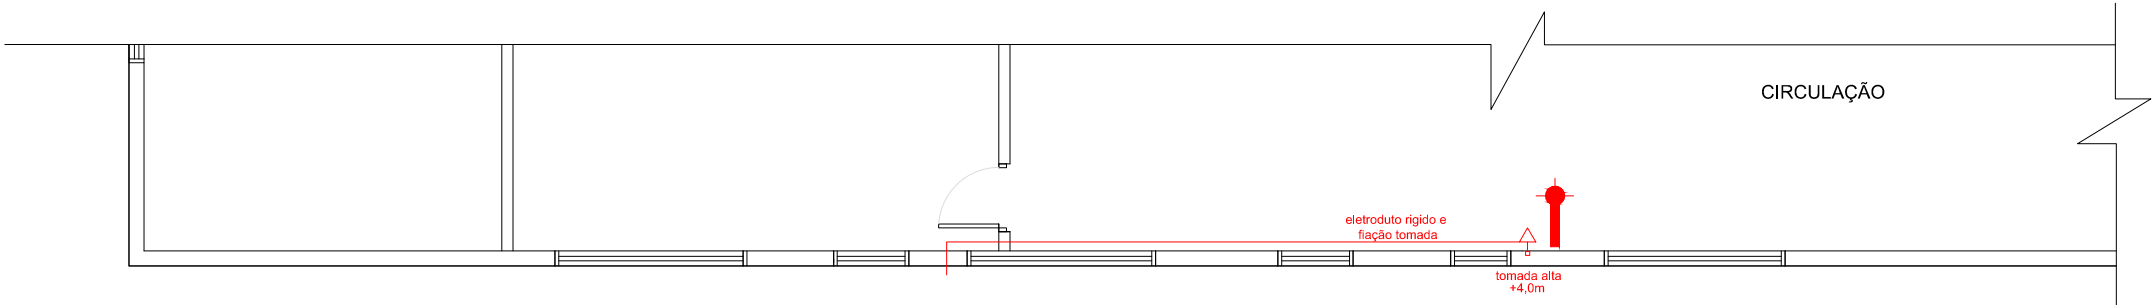

PLANTA BAIXA - 2º ANDAR
Ã = 275,93 m2

MUNICIPIO DE SÃO JORGE - RS CNPJ: 91.566.851/0001-51		
PREFEITO: DANILO SALVALAGGIO - Prefeito Municipal	OBRA: CENTRO CULTURAL CLODI LAZZAROTO	
ENDEREÇO DA OBRA: Rua do Parque, Cep 95365-000, São Jorge, RS		DESCRIÇÃO: PLANTA ELÉTRICA
	RESPONSÁVEL TÉCNICO: AUGUSTO BEN CREA-RS 236427 ENGENHEIRO CIVIL	
	ESCALA: INDICADA DATA: 04/07 /2024	ÁREA: 1.481,03m²