


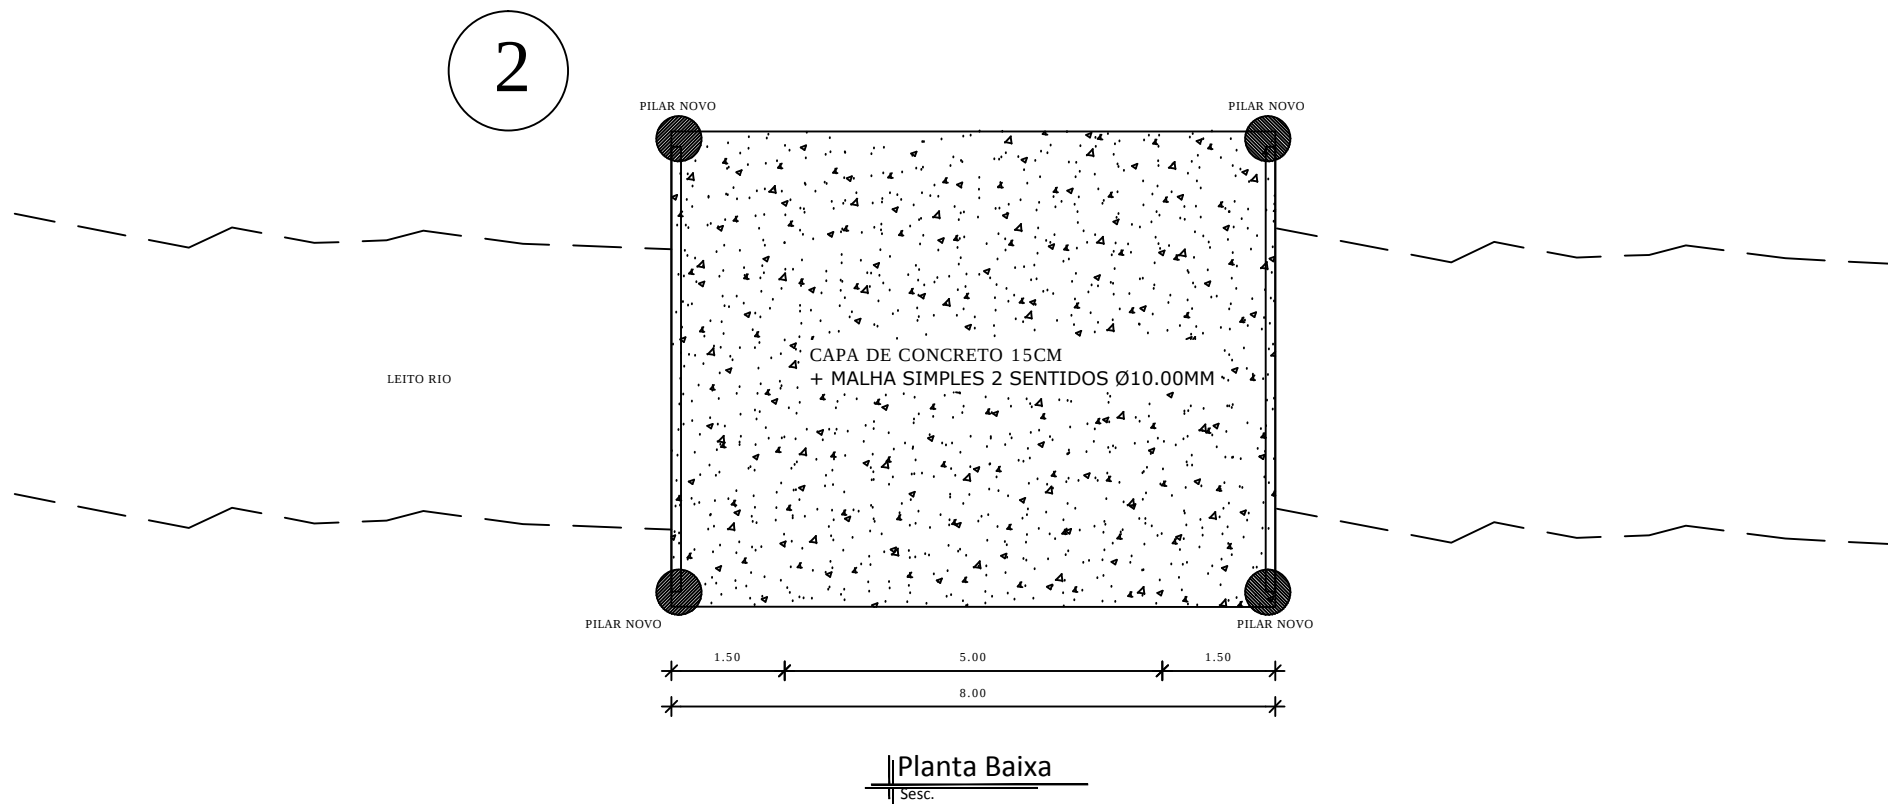


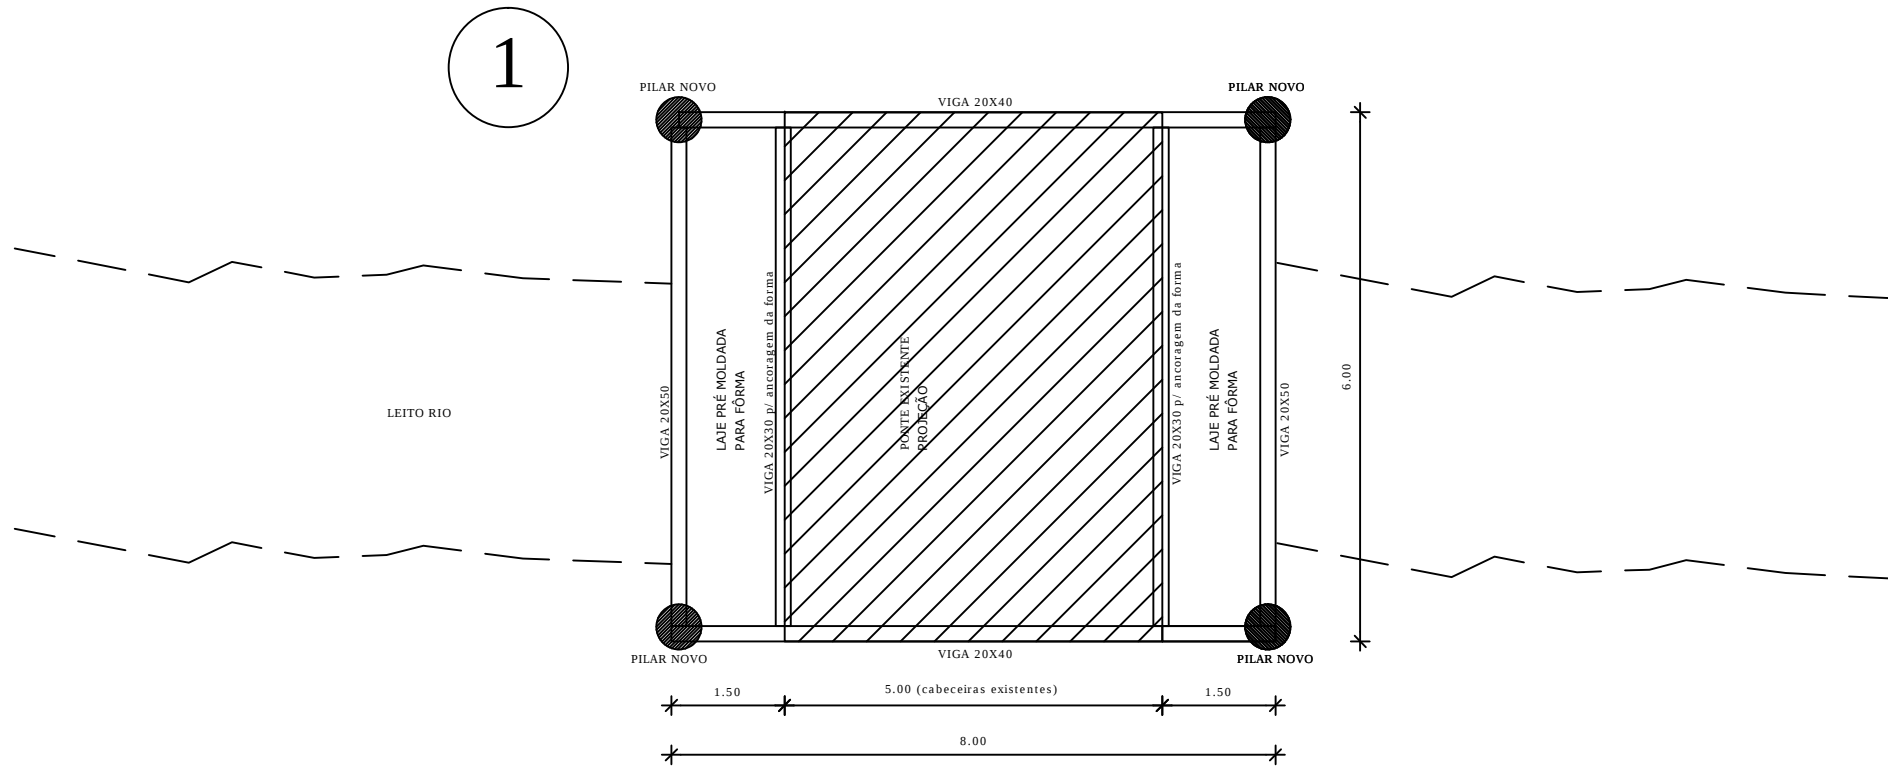


Planta Baixa

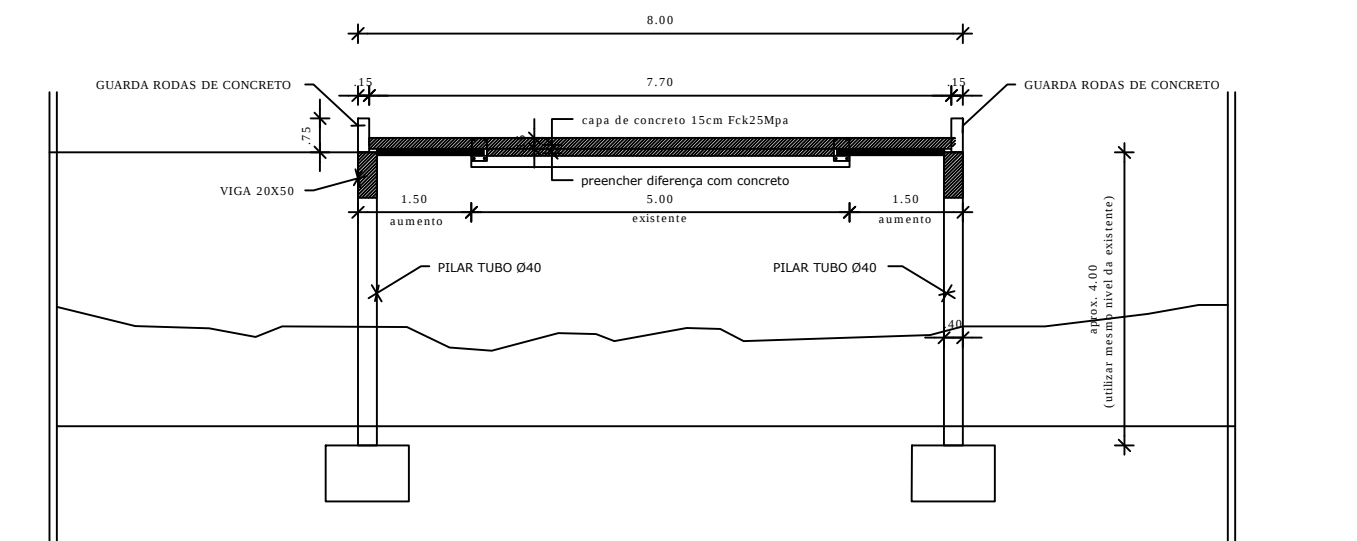


Corte

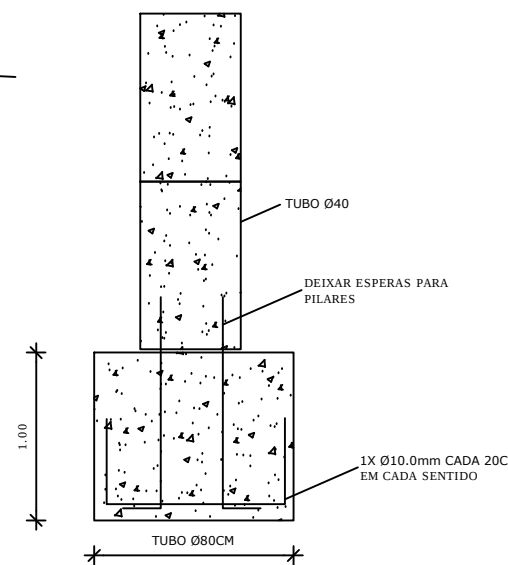


Det Fundação

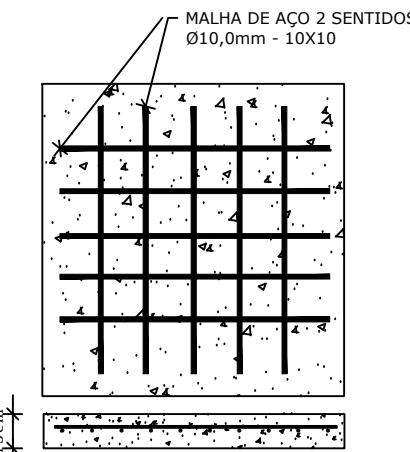


Det Capa de Concreto

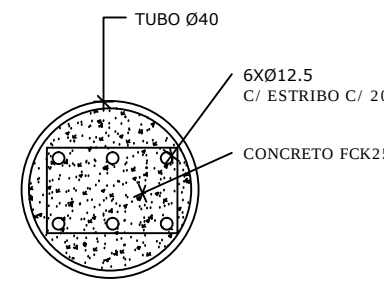


Det Pilar

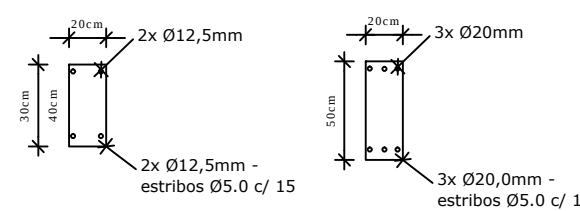

Det Vigas

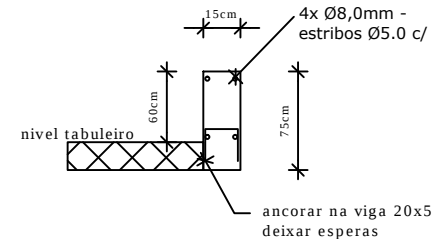

Det Guarda Rodas

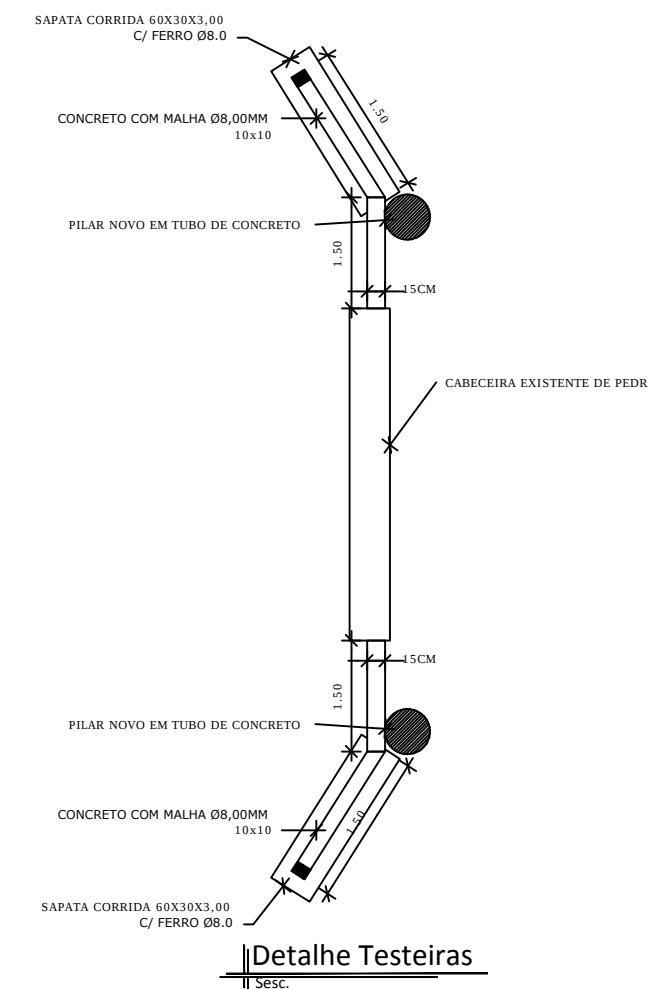

Detalhe Testeiras



Localização

COORDENADAS:-28.503699191978743, -51.75833483973268

PREFEITURA MUNICIPAL DE SÃO JORGE - RS
REFORMA E AMPLIAÇÃO DE PONTE NA COM. ENTRE RIOS

PROPRIETÁRIO:

DANILO SALVALAGGIO - Prefeito Municipal

OBRA:

REFORMA E AMPLIAÇÃO DE PONTE EM CONCRETO

ENDEREÇO DA OBRA:

COMUNIDADE ENTRE RIOS - SÃO JORGE/ RS

DESCRIÇÃO:

PLANTA, CORTES E DETALHES

RESPONSÁVEL TÉCNICO:

ENG. CIVIL AUGUSTO BEN
CREA RS 236427

ESCALA:

indicada

DATA:

22/10/2024

ÁREA:

48,00m²

PRANCHA:

01/01