



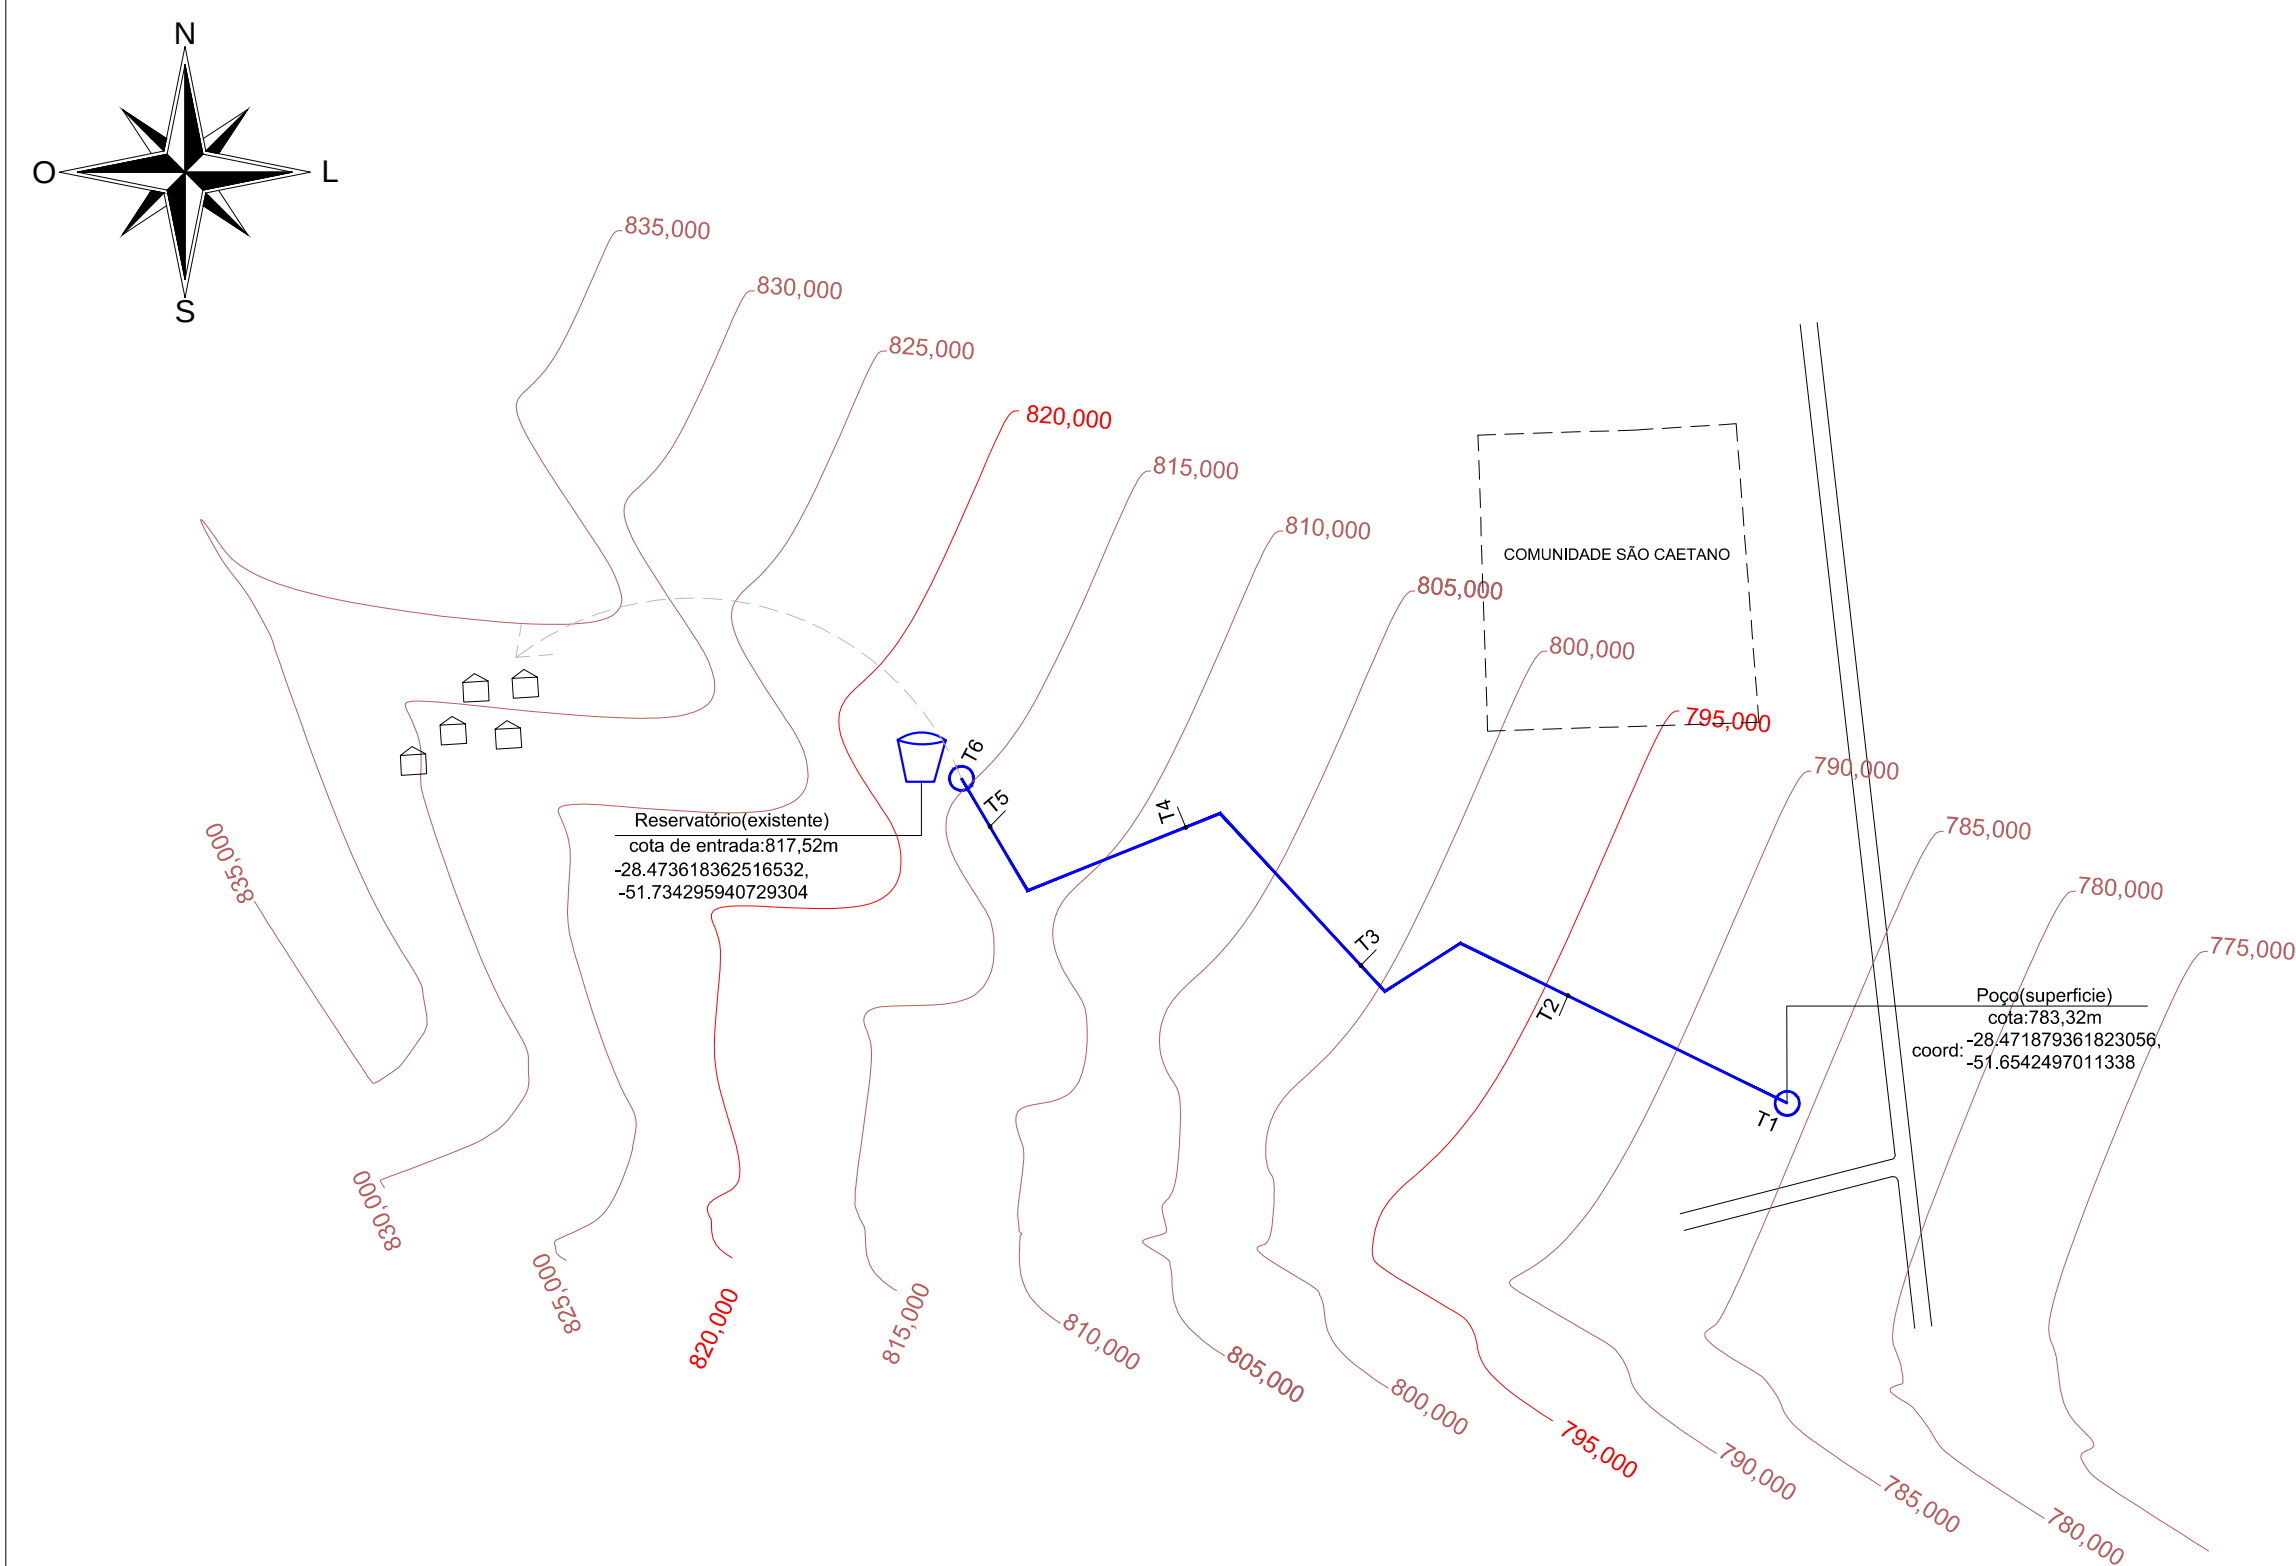


PLANTA DA REDE DE ABASTECIMENTO TRECHO POÇO ÁTE RESERVATÓRIO
COMUNIDADE SÃO CAETANO

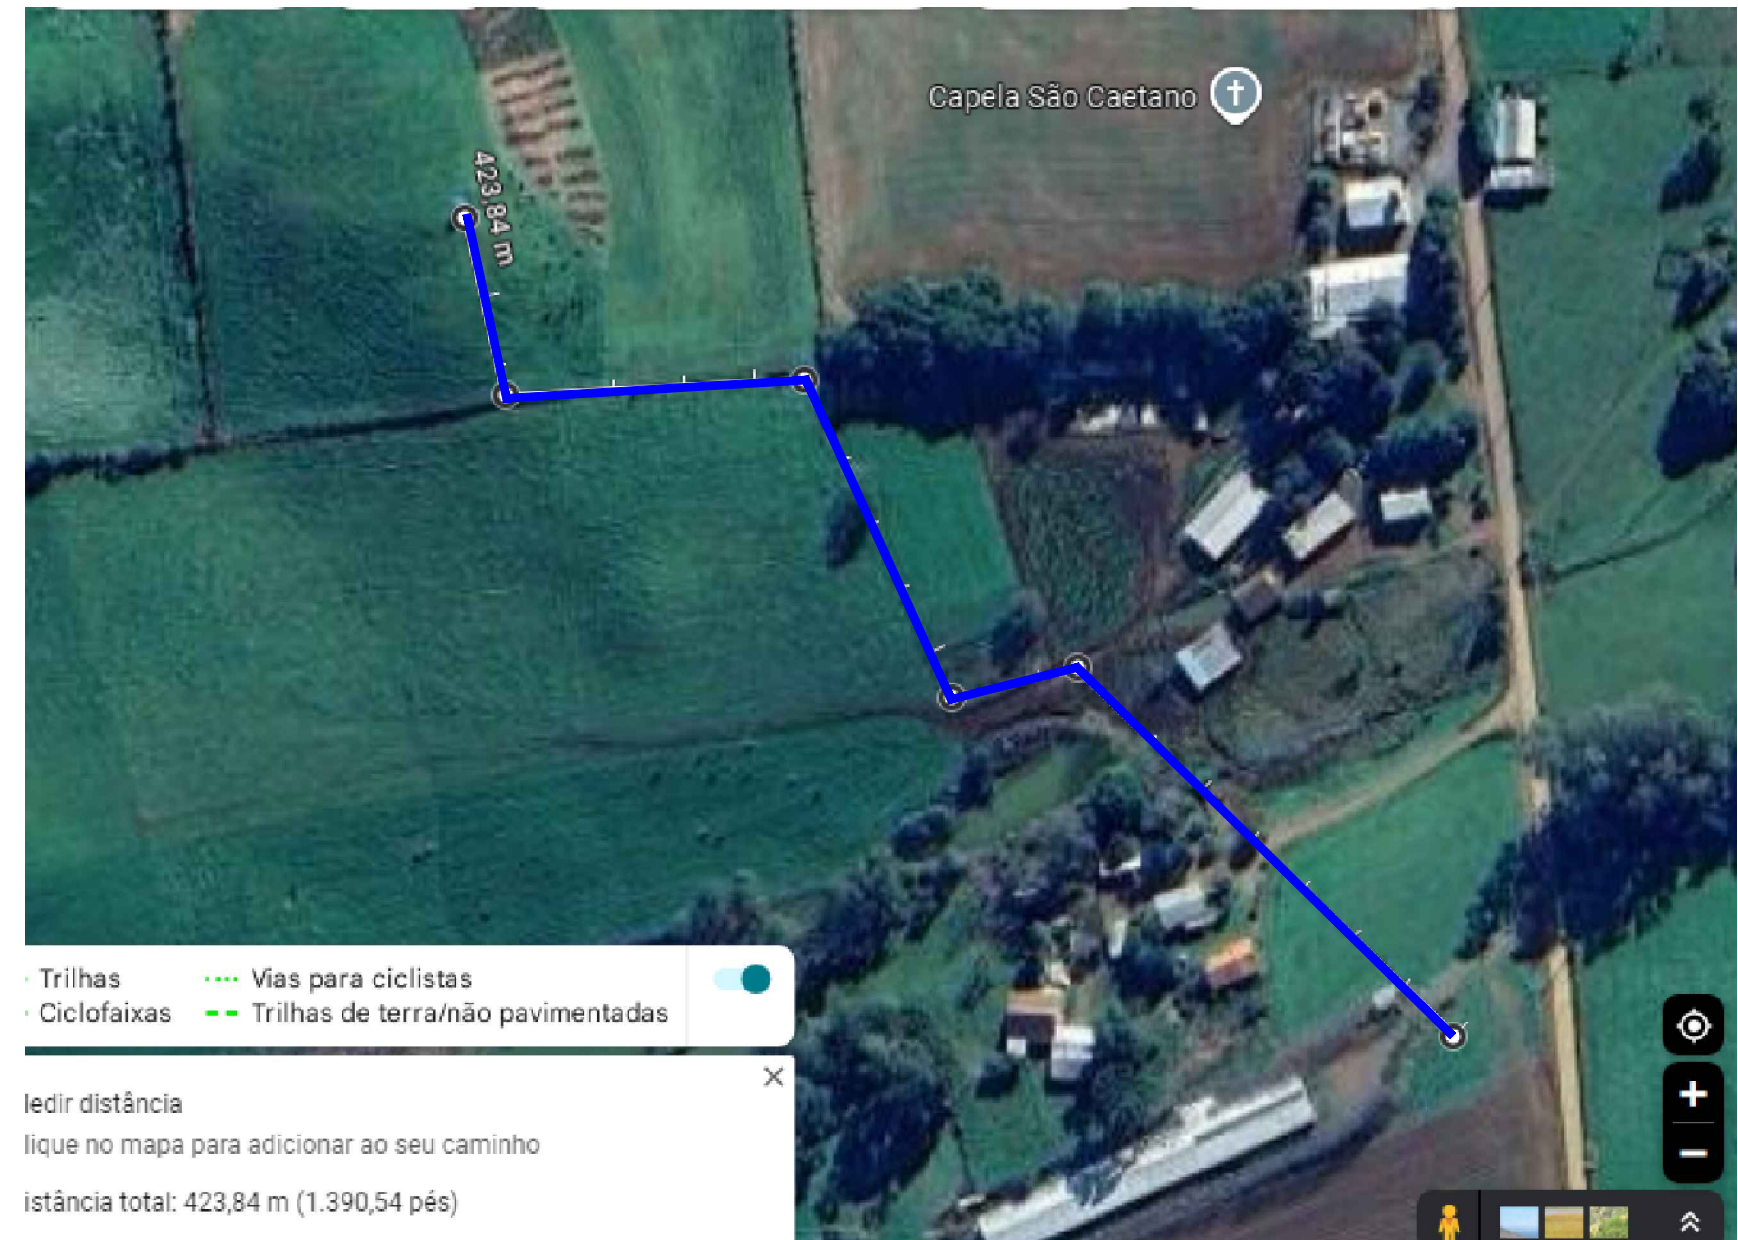


PLANTA DE LOCALIZAÇÃO


REDE ADUTORA - COMUNIDADE SÃO CAETANO			
TRECHO	COTA INICIAL	COTA FINAL	DISTÂNCIA
T1	783,32	795,00	0,00
T2	795,00	800,00	100,00
T3	800,00	810,00	100,00
T4	810,00	815,00	100,00
T5	815,00	815,00	100,00
T6	815,00	817,52	43,00
TOTAL			443,00

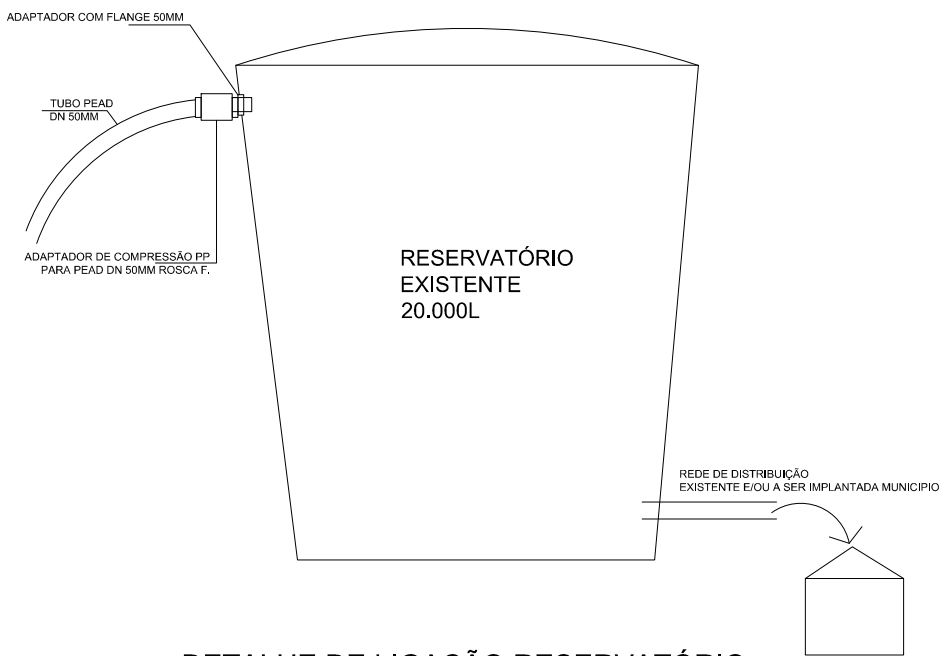

DETALHE DE LIGAÇÃO RESERVATÓRIO

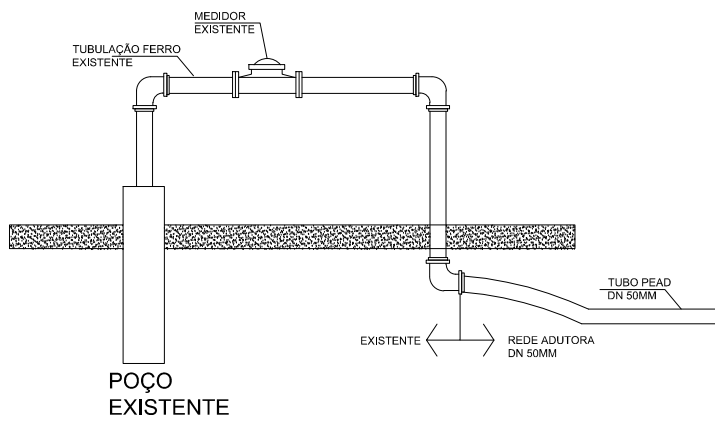

DETALHE DE LIGAÇÃO POÇO

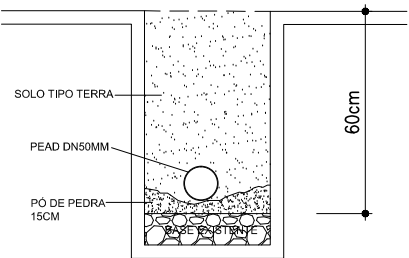

DETALHE DE PROFUNDIDADE DE VALA

MUNICÍPIO DE SÃO JORGE - RS

REDE DE ÁGUA INTERIOR

PROPRIETÁRIO:

DANILO SALVALAGGIO - Prefeito Municipal

OBRA:

REDE DE ABASTECIMENTO DE ÁGUA

ENDEREÇO DA OBRA:

COMUNIDADE SÃO CAETANO

ANEXO I-C

RESPONSÁVEL TÉCNICO:

AUGUSTO BEN
ENGENHEIRO CIVIL
CREA-RS 236427

DESCRIÇÃO:

PLANTA BAIXA DA REDE DE ÁGUA
LEVANT. TOPOGRÁFICO E DETALHES

ESCALA:

indicada

DATA:

JUL/26

ÁREA:

443,00m

PRANCHA:

03/03