


PLANTA BAIXA AMPLIAÇÃO
Esc. 1/
ÁREA: 90,41m²

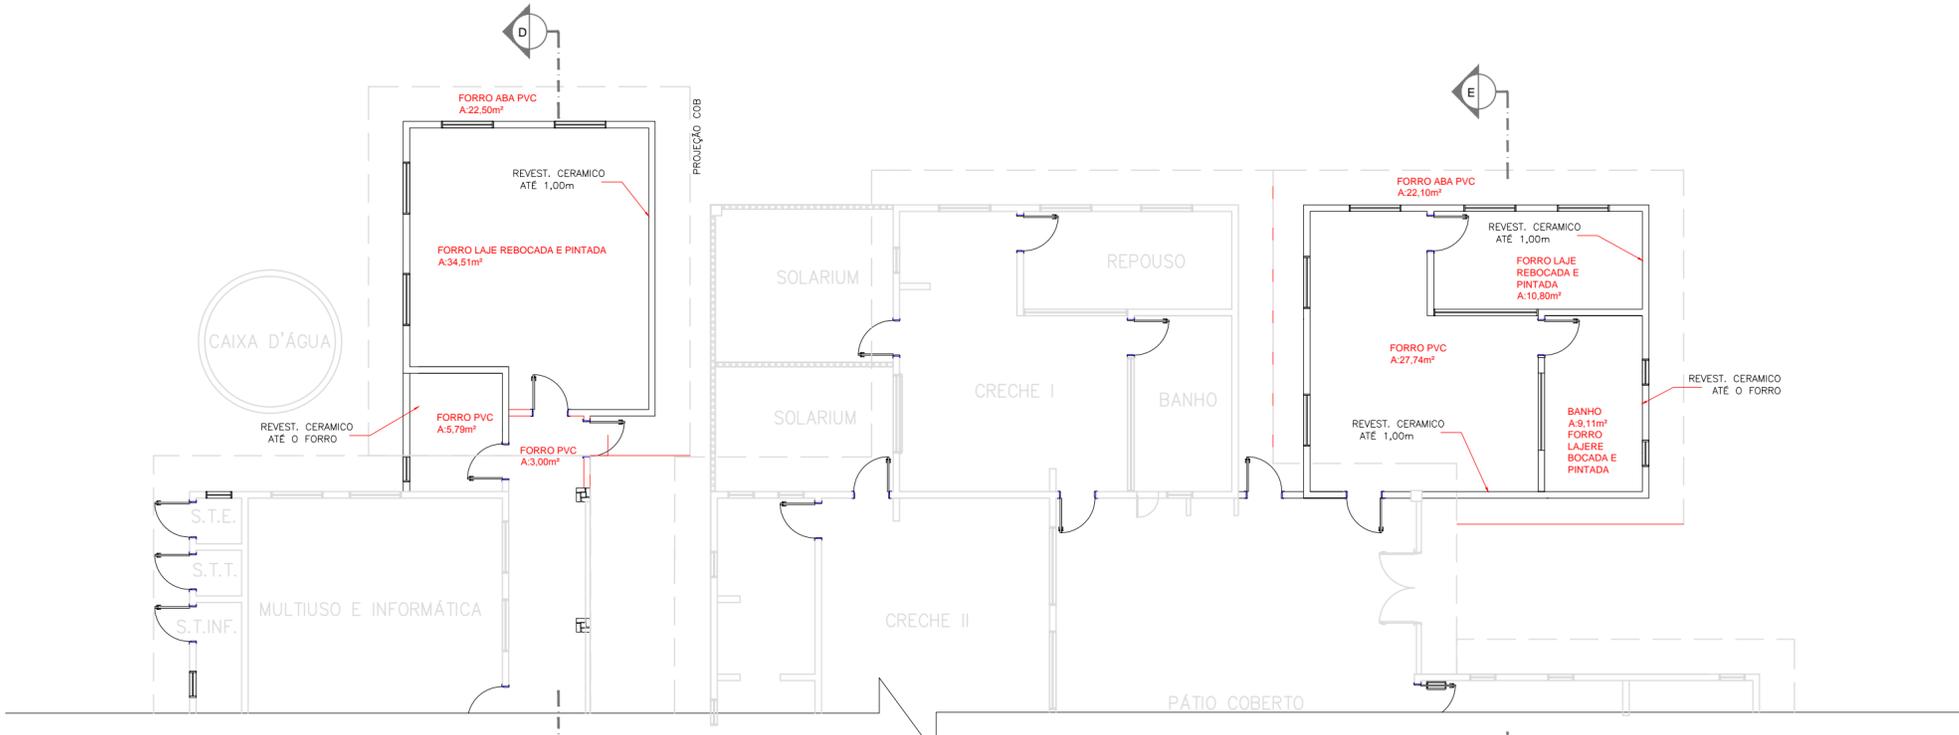

PLANTA DE FORRO
Esc. 1/

MUNICÍPIO DE SÃO JORGE-RS		DANILO SALVALONGO PREFEITO MUNICIPAL
CNPJ: 91.566.851/0001-51		
OBRA: AMPLIAÇÃO CRECHE MUNICIPAL	ENDEREÇO: RUA DO PARQUE	
DESCRIÇÃO: PLANTA BAIXA E DE FORRO		
ÁREA: 100,40 m²	ESCALA: IND	DATA: 18/05/2023
ANEXO I-B		
DESENHO: AUGUSTO	REVISÃO: 02	DATA: 18/05/23
RESP. TÉCN.: AUGUSTO BEN CREA-RS 236427	REVISÃO:	DATA:
		FOLHA: 02/05