




CORTE D-D
Esc. 1/

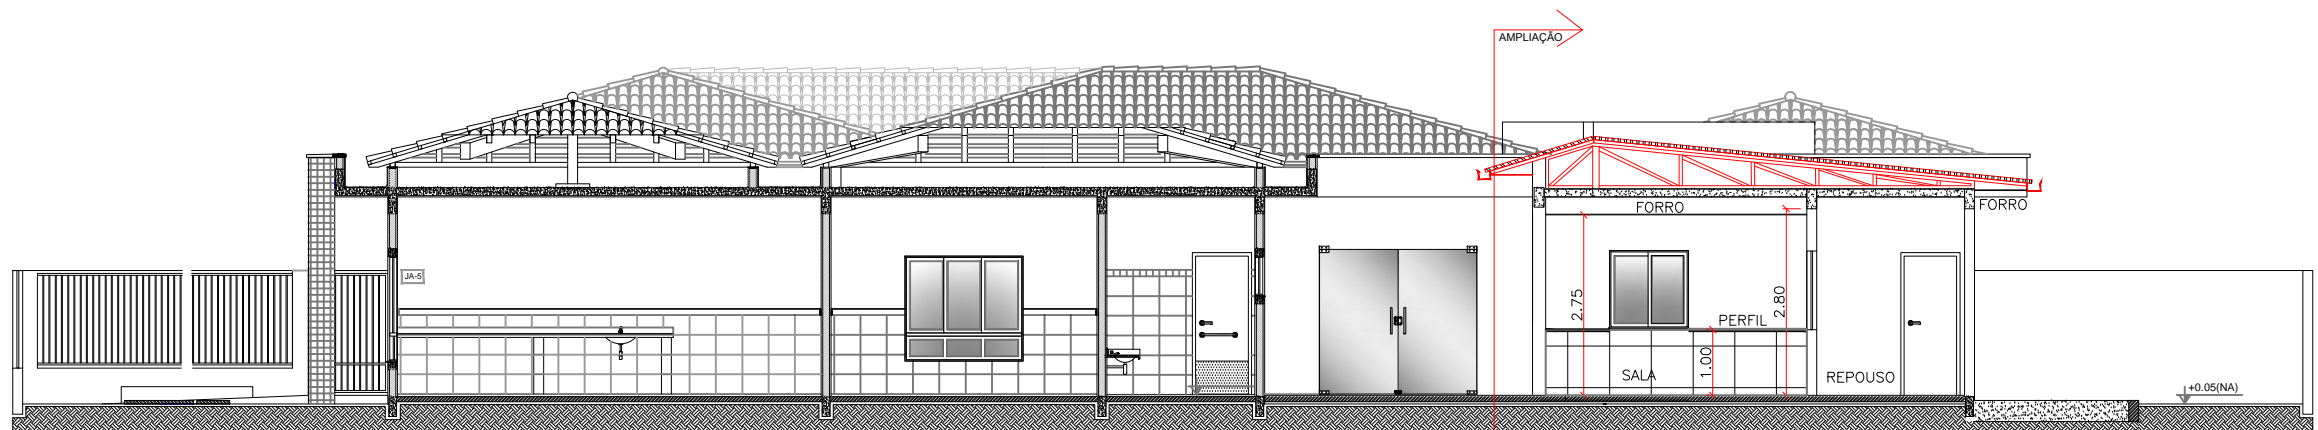


CORTE E-E
Esc. 1/

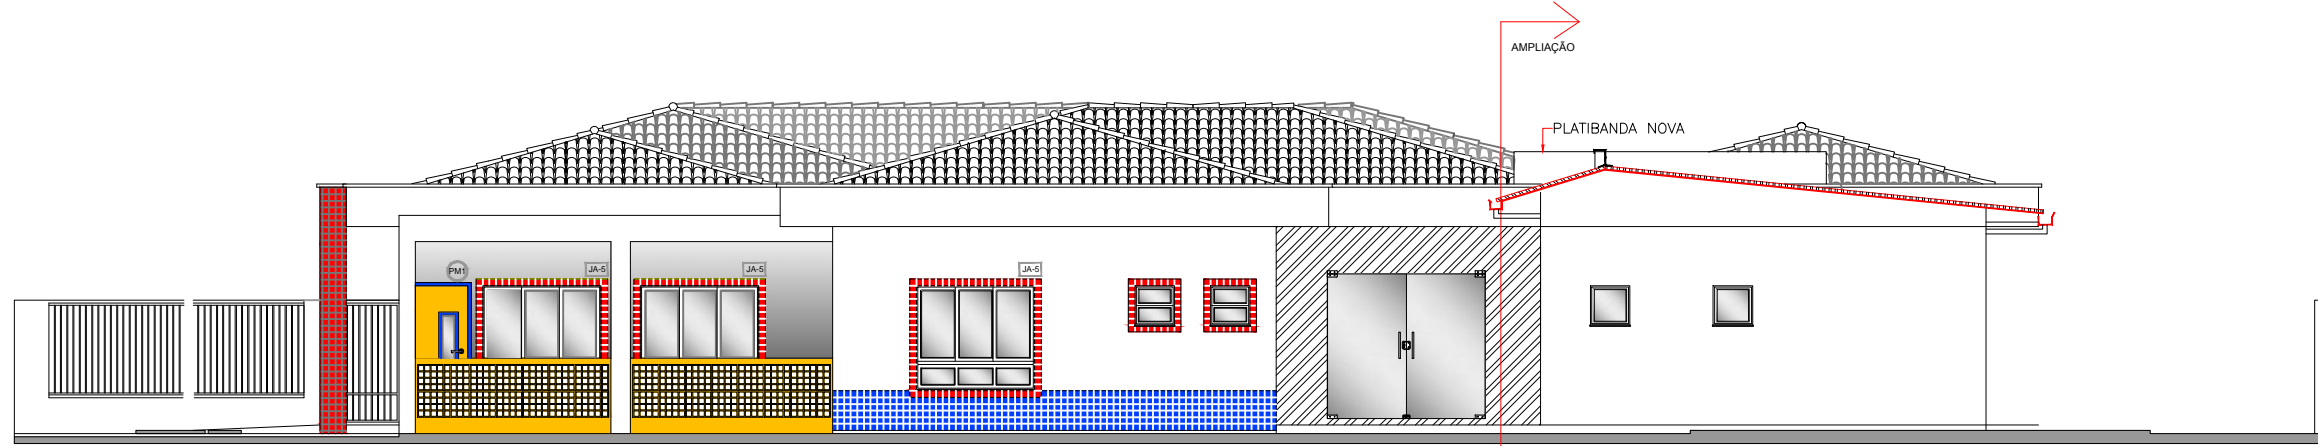


FACHADA E-E
Esc. 1/

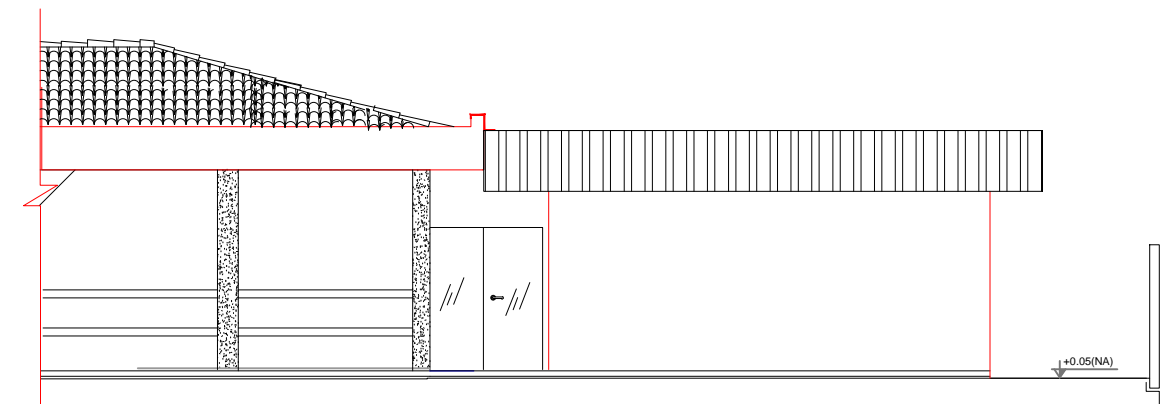


FACHADA D-D

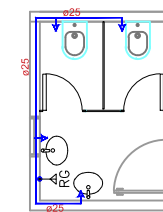

PROJETO ÁGUA FRIA BANHEIRO
Esc. 1/

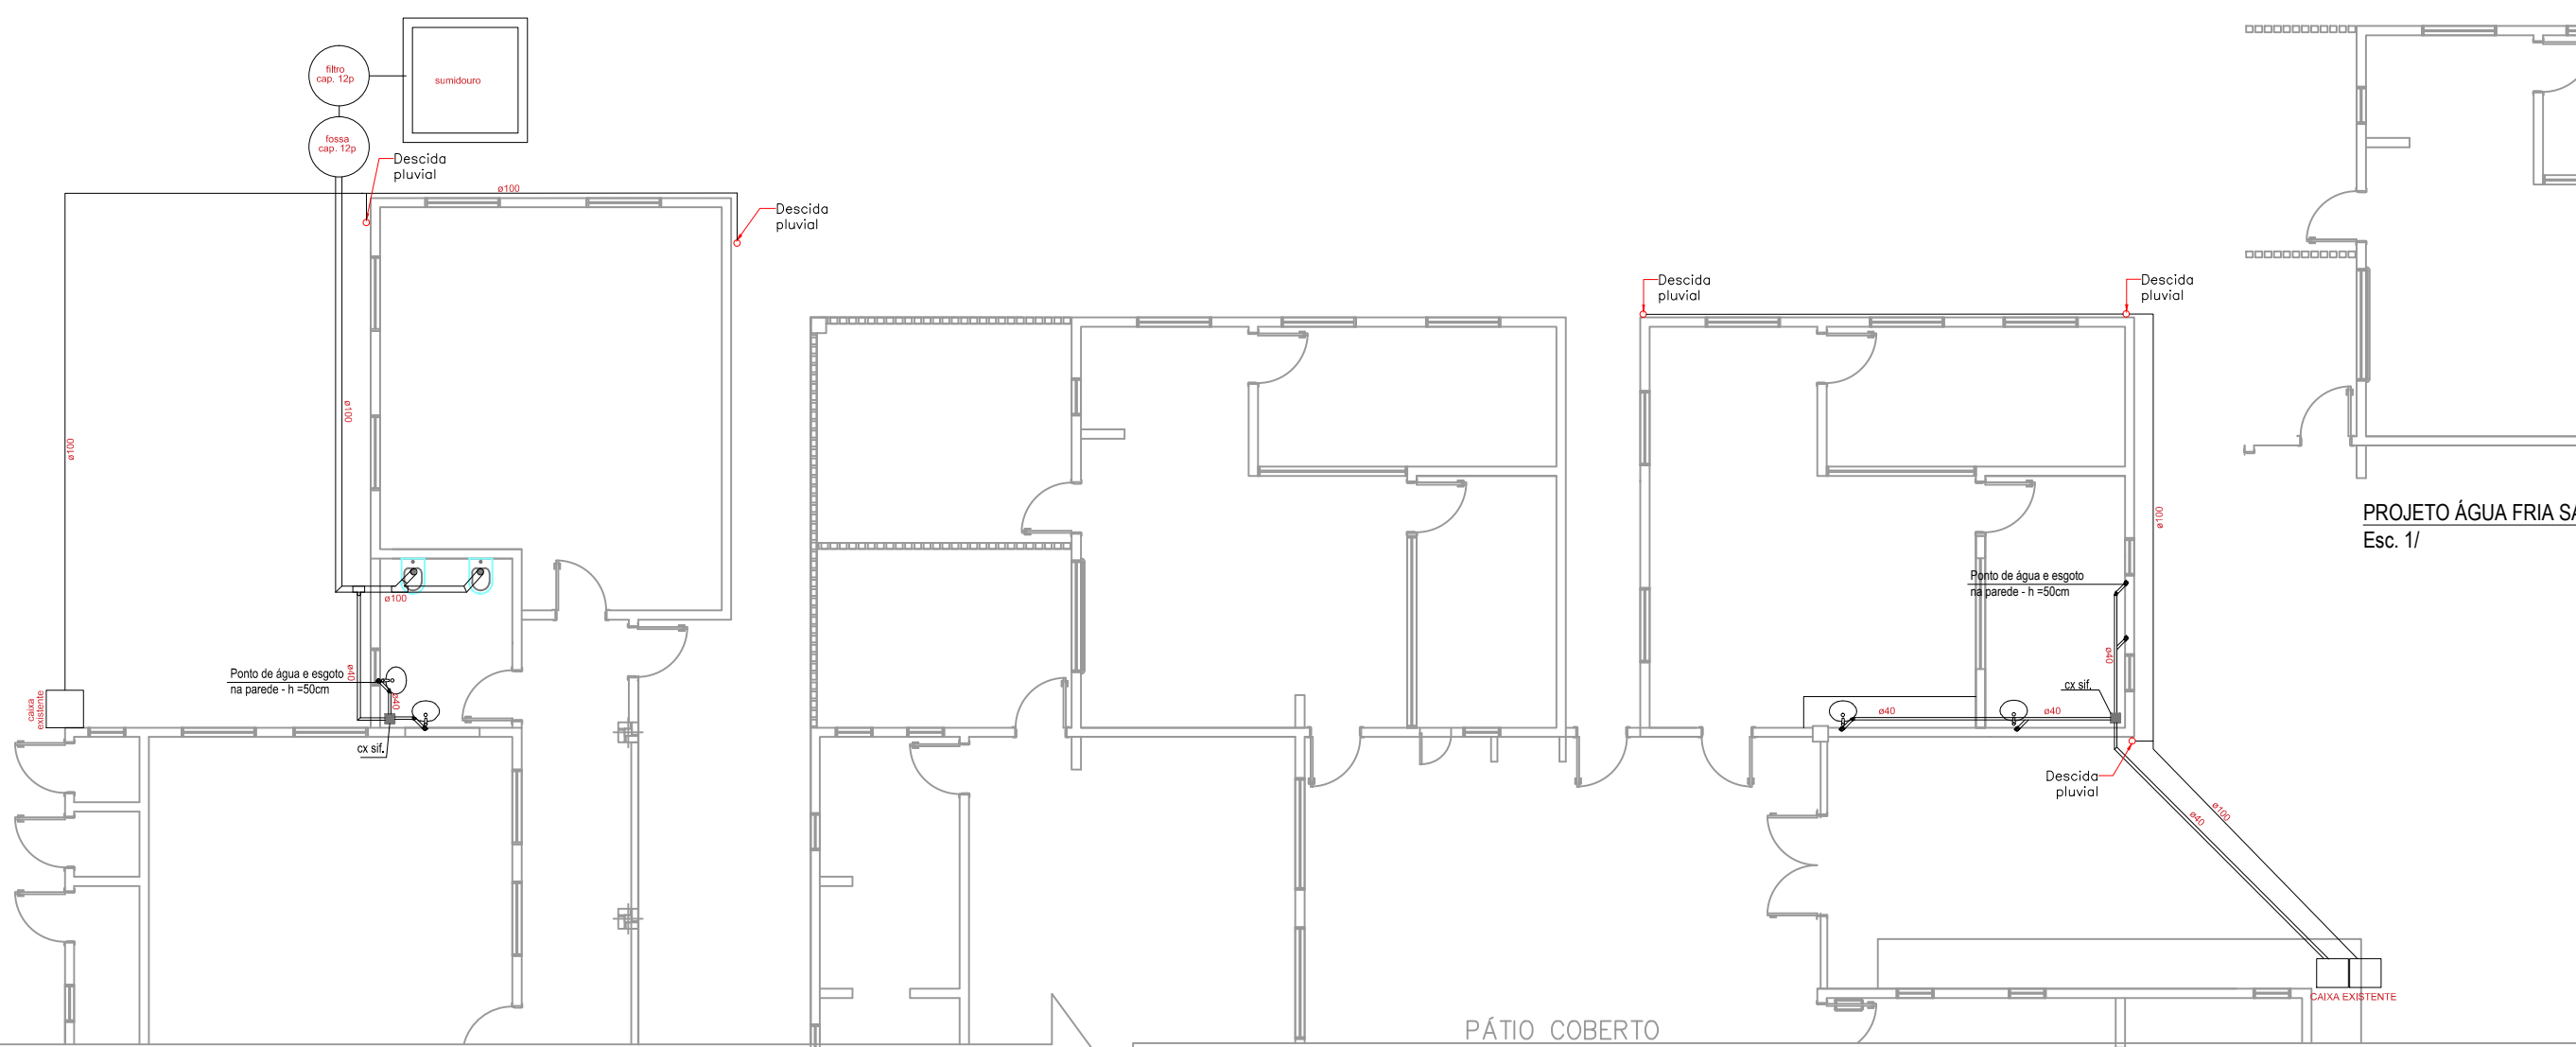

PROJETO HIDROSSANITÁRIO AMPLIAÇÃO
Esc. 1/

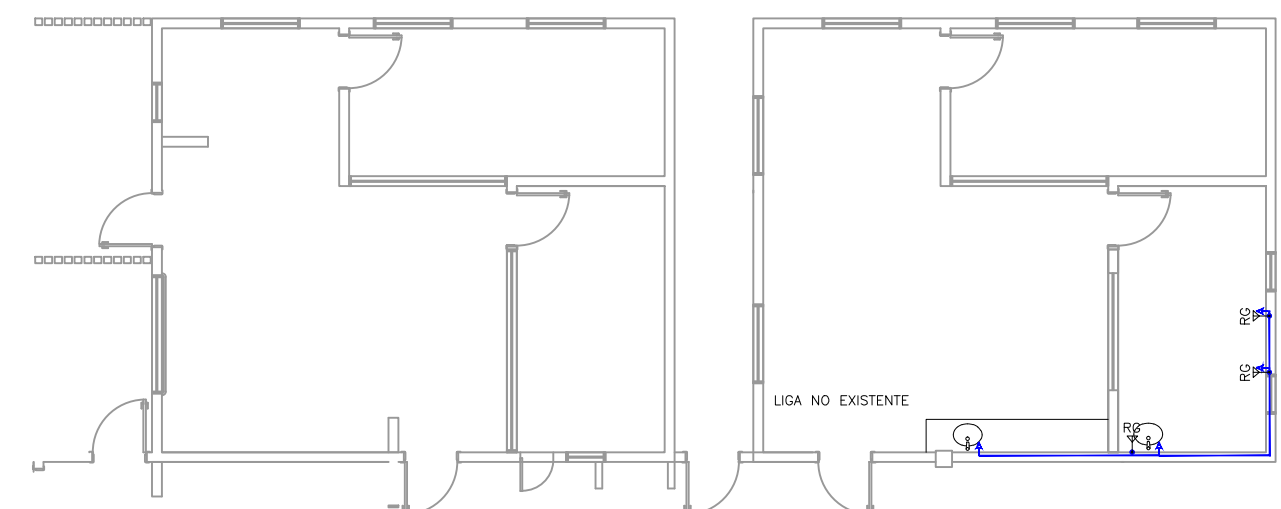

PROJETO ÁGUA FRIA SALA
Esc. 1/

MUNICÍPIO DE SÃO JORGE-RS

CNPJ: 91.566.851/0001-51

DANILO SALVALONGO
PREFEITO MUNICIPAL

| | |
|--|----------------------------|
| OBRA: AMPLIAÇÃO CRECHE MUNICIPAL | ENDEREÇO: RUA DO PARQUE |
| DESCRIÇÃO: PLANTA DE CORTES, FACHADAS E HIDROSSANITÁRIO | |
| ÁREA: 100,40 m² | ESCALA: IND |
| DESENHO: AUGUSTO | DATA: 18/05/2023 |
| ANEXO I-C | |
| RESP. T.ÉC.: AUGUSTO BEN CREA-RS 236427 | FORMA: 03/05 |