


PLANTA BAIXA DE COBERTURA  
Esc. 1/

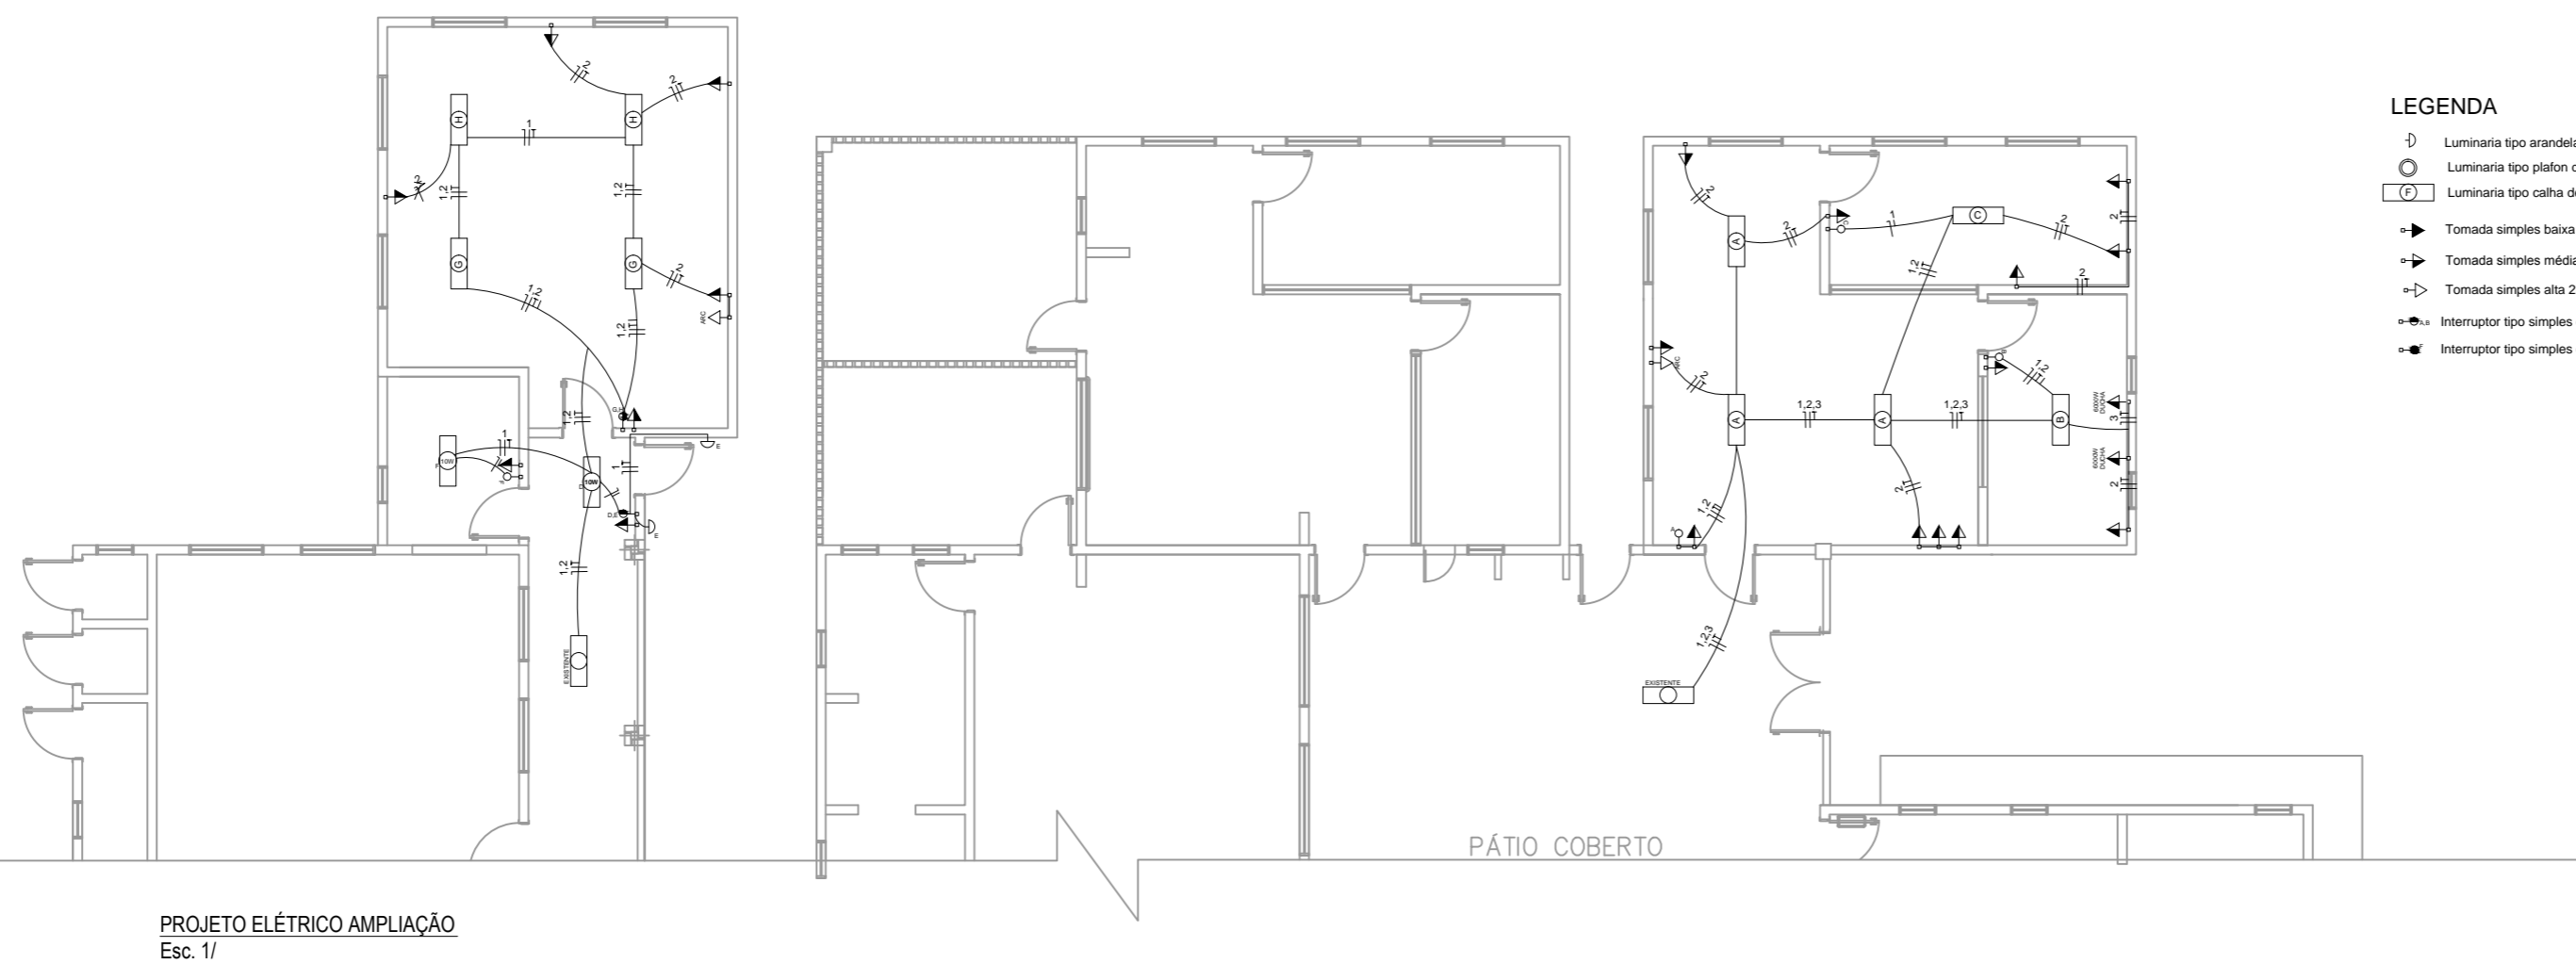

LEGENDA

- ⊕ Luminária tipo arandela de sobrepor
- ⊙ Luminária tipo plafon de sobrepor, no teto
- ⊕ Luminária tipo calha de sobrepor, no teto
- ➔ Tomada simples baixa 2P+T
- ➔ Tomada simples média 2P+T
- ➔ Tomada simples alta 2P+T
- ⚡ Interruptor tipo simples ou paralelo, 2 teclas, h=1,10m
- ⚡ Interruptor tipo simples ou paralelo, 1 teclas, h=1,10m

QUADRO DE CARGAS

CIRC	LÂMPADAS	TOMADAS	TOTAL	DISC.	COND.					
nº	1,5 W	40 W	60 W	100 W	100 W	1000 W	6000W	WATTS	(A)	(mm²)
1	-	13	-	-	-	-	-	520	15	1,5
2	-	-	-	21	-	-	-	2.100	15	2,5
3	-	-	-	-	-	2	-	1.200	15	6,0

CARGA TOTAL - 3.820 W

MUNICÍPIO DE SÃO JORGE-RS

CNPJ: 91.566.851/0001-51

DANILO SALVALONGO  
PREFEITO MUNICIPAL

OBRA: AMPLIAÇÃO CRECHE MUNICIPAL ENREQUEÇO: RUA DO PARQUE

DESCRIÇÃO: PLANTA DE COBERTURA E ELÉTRICA

ÁREA: 100,40 m² ESCALA: IND DATA: 18/05/2023



ANEXO I-D

DESENHO: AUGUSTO REVISÃO: 00 DATA: 18/05/23  
DESENHO: REVISÃO: DATA:

RESP. TÉCN.: AUGUSTO BEN  
CREA-RS: 236427

FOLHA:  
04/05