


PLANTA BAIXA
Esc. 1/

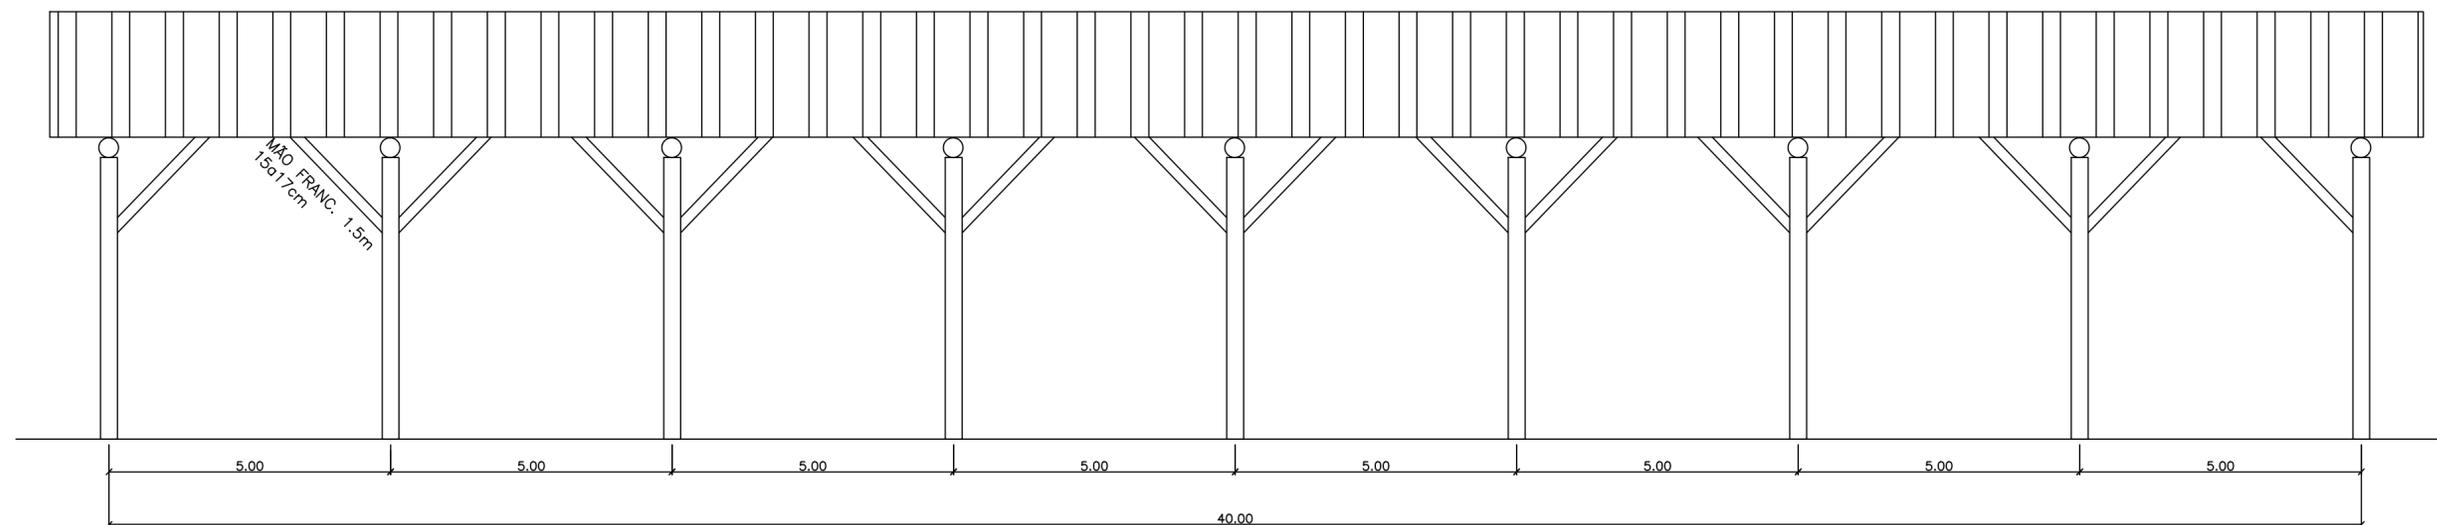

FACHADA LATERAL
Esc. 1/

MUNICÍPIO DE SÃO JORGE-RS		DANILO SALVALAGGIO PREFEITO MUNICIPAL
CNPJ:91.566.851/0001-51		
OBRA: COBERTURA EM MADEIRA PARQUE MUNICIPAL	ENDEREÇO: PARQUE AMÉLIA NUNES DA SILVA	
DESCRIÇÃO: PLANTA, CORTES E FACHADA		
ÁREA: 732,16m²	ESCALA: IND	DATA: 07/08/2023
ANEXO I-B		
DESENHO: AUGUSTO	REVISÃO: 00	DATA: 07/08/23
DESENHO:	REVISÃO:	DATA:
DESENHO:	REVISÃO:	DATA:
RESP. TÉCN: AUGUSTO BEN CREA-RS 236427		
FOLHA: 02/02		