



PLANTA BAIXA VIGAS

- VIGA IN LOCO 15X40
- VIGA PRE-MOLDADA
- PILAR IN LOCO
- VIGA 15X40
- 4X FERRO 12.5
- PILAR 15X30
- 4X FERRO 10.0

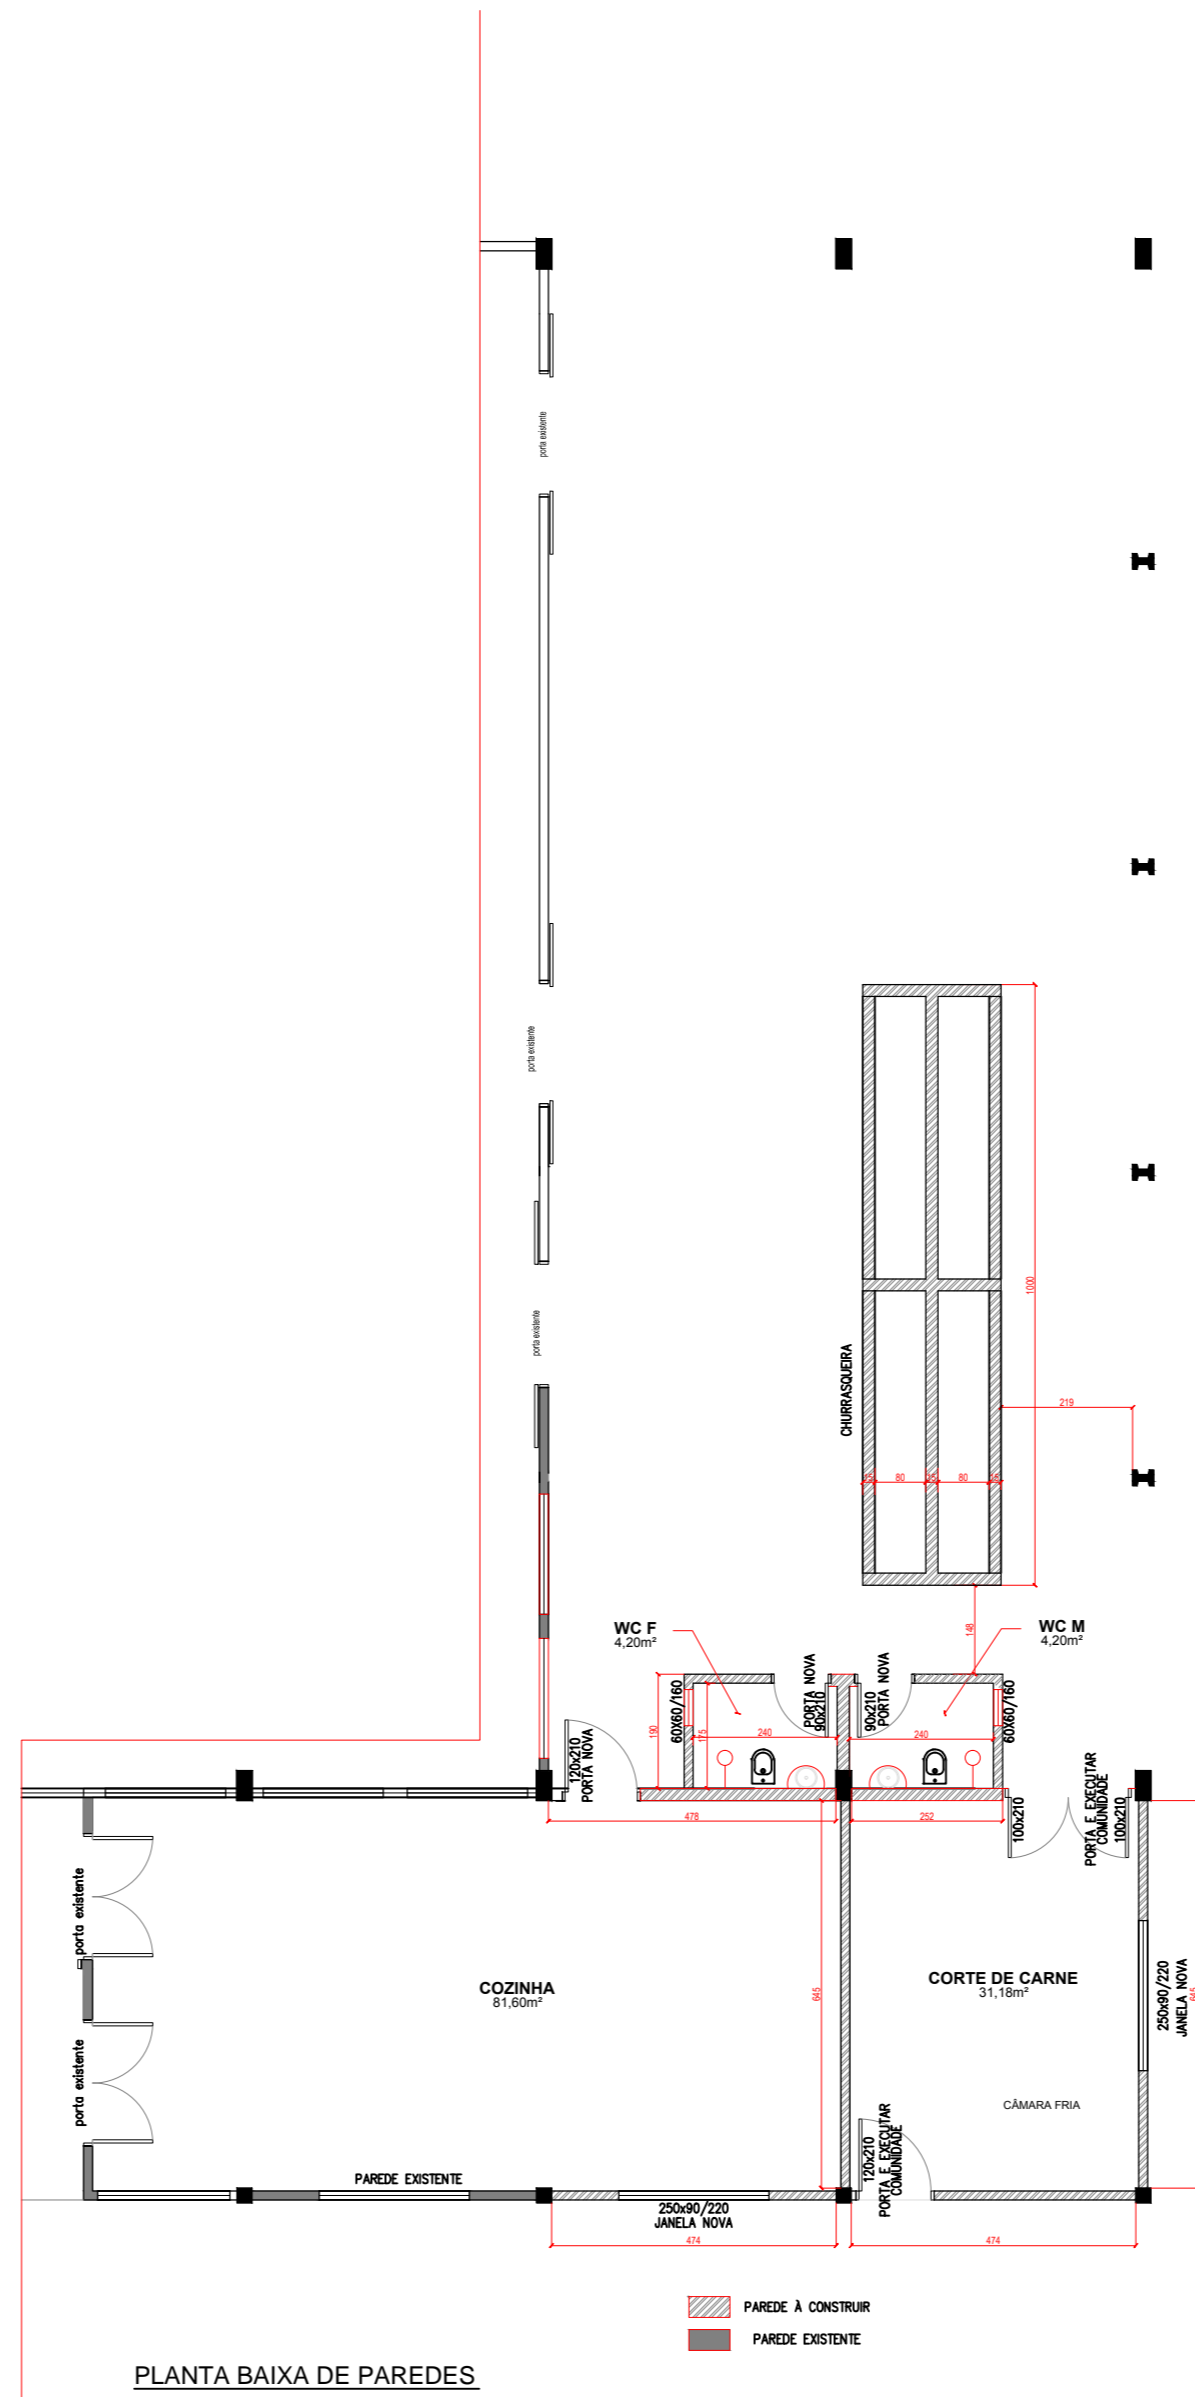

PLANTA BAIXA DE PAREDES

- PAREDE A CONSTRUIR
- PAREDE EXISTENTE

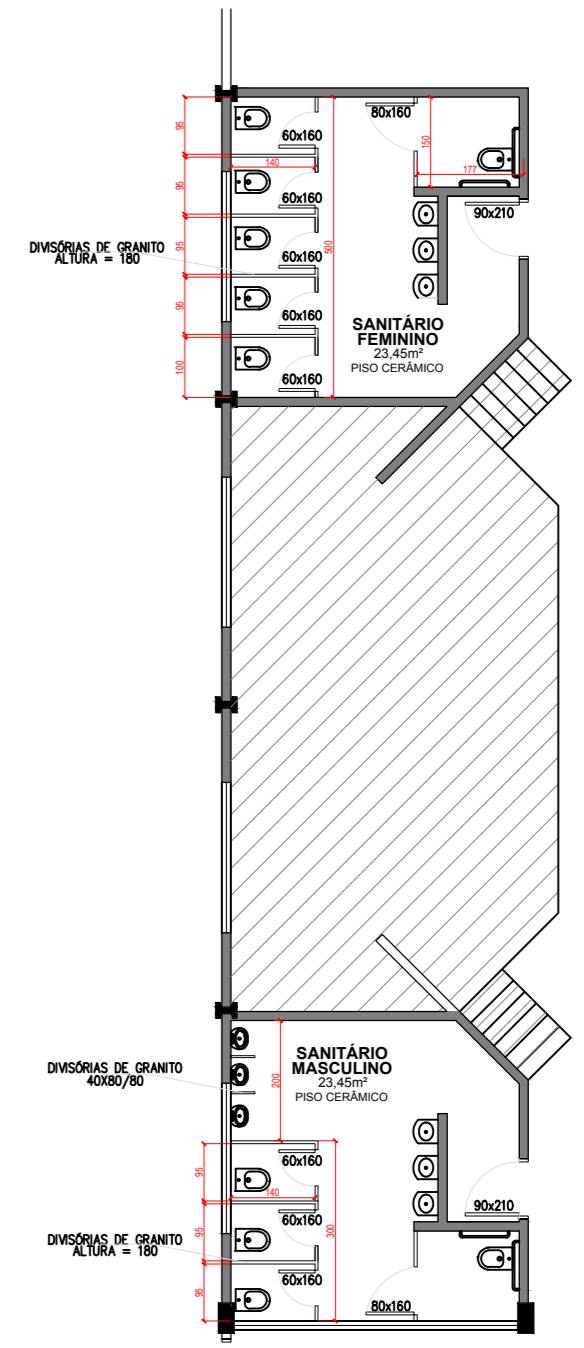

PLANTA BAIXA BANHEIROS

**MUNICÍPIO DE SÃO JORGE-RS**  
 CNPJ:91.566.851/0001-51 DANILO SALVALAGGIO  
PREFEITO MUNICIPAL

OBRA: EXECUÇÃO DE COMPLEMENTARES - PAVILHÃO ENDEREÇO: RST 126 - COMUNIDADE SANTA CRUZ

DESCRIÇÃO: PLANTA BAIXA ESTRUTURA

ÁREA: 1.468,35 m² ESCALA: IND DATA: 01/08/2023



**ANEXO I-B**

RESP. TÉCN: AUGUSTO BEN CREA-RS 236427

DESENHO: AUGUSTO	REVISÃO: 00	DATA: 01/08/23
DESENHO:	REVISÃO:	DATA:
DESENHO:	REVISÃO:	DATA:

FOLHA: 02/05