


PLANTA BAIXA
Esc. 1/

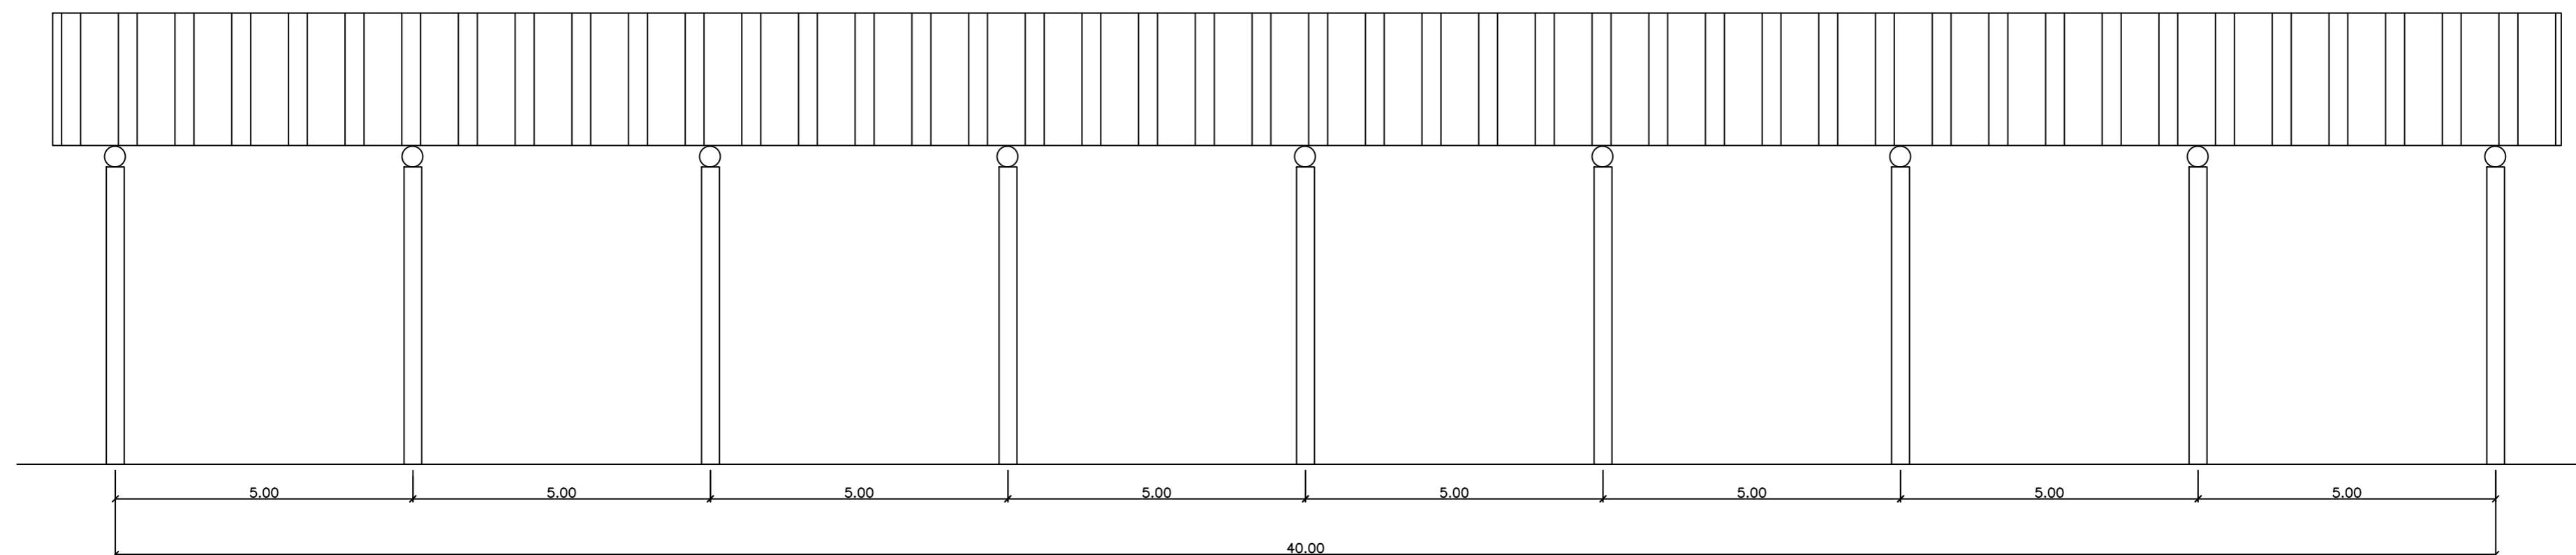

FACHADA LATERAL
Esc. 1/

| | | |
|---|---|---------------------|
| MUNICIPIO DE SÃO JORGE-RS CNPJ:91.566.851/0001-51 | | |
| OBRA: COBERTURA EM MADEIRA PARQUE MUNICIPAL | ENDEREÇO: PARQUE AMÉLIA NUNES DA SILVA | |
| DESCRIÇÃO: PLANTA, CORTES E FACHADA | | |
| ÁREA: 732,16m² | ESCALA: IND | DATA: 12/09/2023 |
| ANEXO I-B | | |
| RESP. TÉCN: AUGUSTO BEN CREA-RS 236427 | | |
| DESENHO: AUGUSTO | REVISÃO: 00 | DATA: 07/08/23 |
| DESENHO: | REVISÃO: 01 | DATA: 12/09/23 |
| DESENHO: | REVISÃO: | DATA: |
| | | FOLHA: 02/02 |