

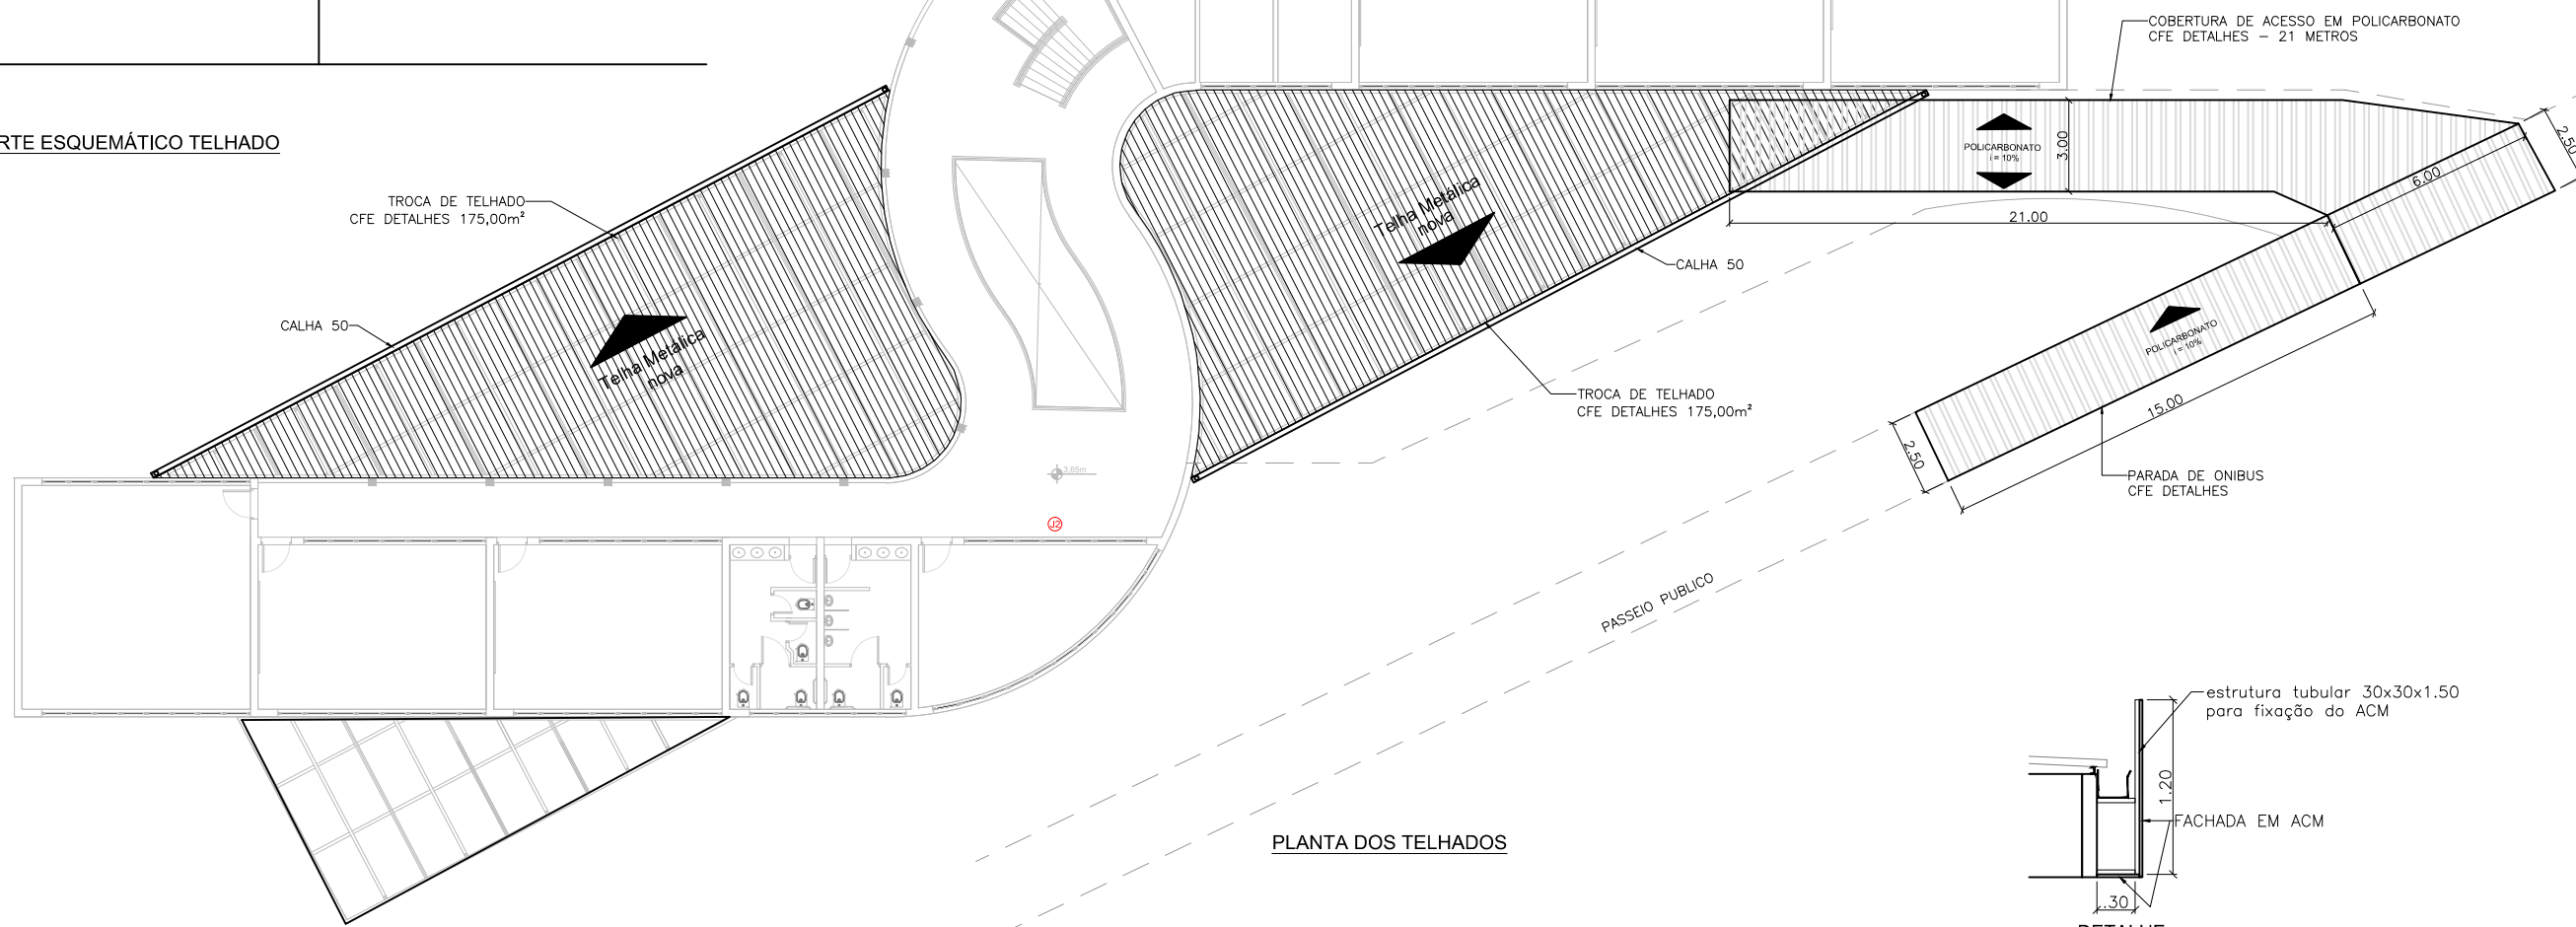


CORTE ESQUEMÁTICO TELHADO

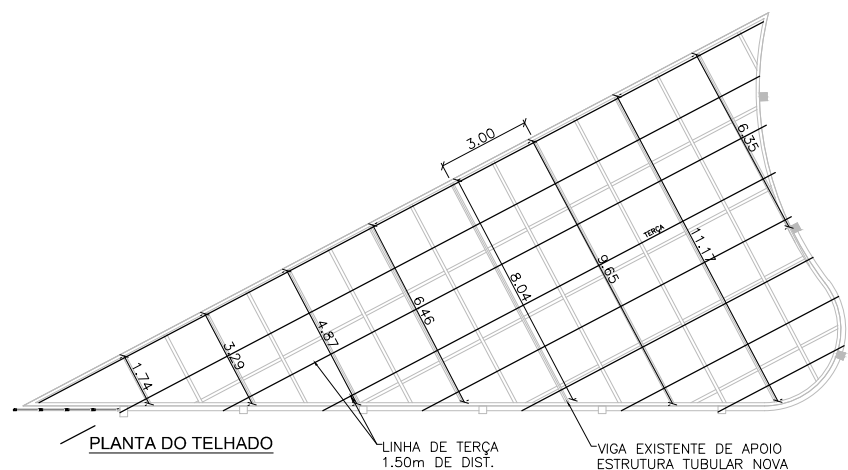

PLANTA DOS TELHADOS

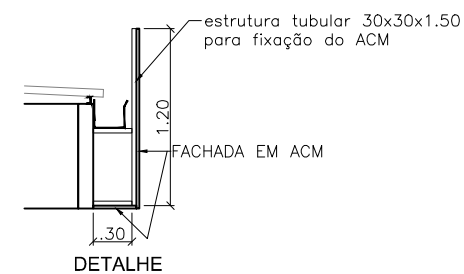

PLANTA DO TELHADO



PLANTA DO TELHADO

# MUNICÍPIO DE SÃO JORGE-RS

CNPJ:91.566.851/0001-51

DANILO SALVALAGGIO  
PREFEITO MUNICIPAL

OBRA: REFORMA DO TELHADO E COBERTURAS DA ESCOLA

ENDEREÇO: ESCOLA EMEF PE. BENICIO TAMAMNINI



DESCRIÇÃO: PLANTA BAIXA E DETALHES

ÁREA: 533,50 m<sup>2</sup>

ESCALA: IND

DATA: 19/02/2024

## ANEXO I-A

RESP. TÉCN: AUGUSTO BEN  
CREA-RS 236427

|                  |             |                  |
|------------------|-------------|------------------|
| DESENHO: AUGUSTO | REVISÃO: 00 | DATA: 19/02/2024 |
| DESENHO:         | REVISÃO:    | DATA:            |
| DESENHO:         | REVISÃO:    | DATA:            |

FOLHA: 01/02