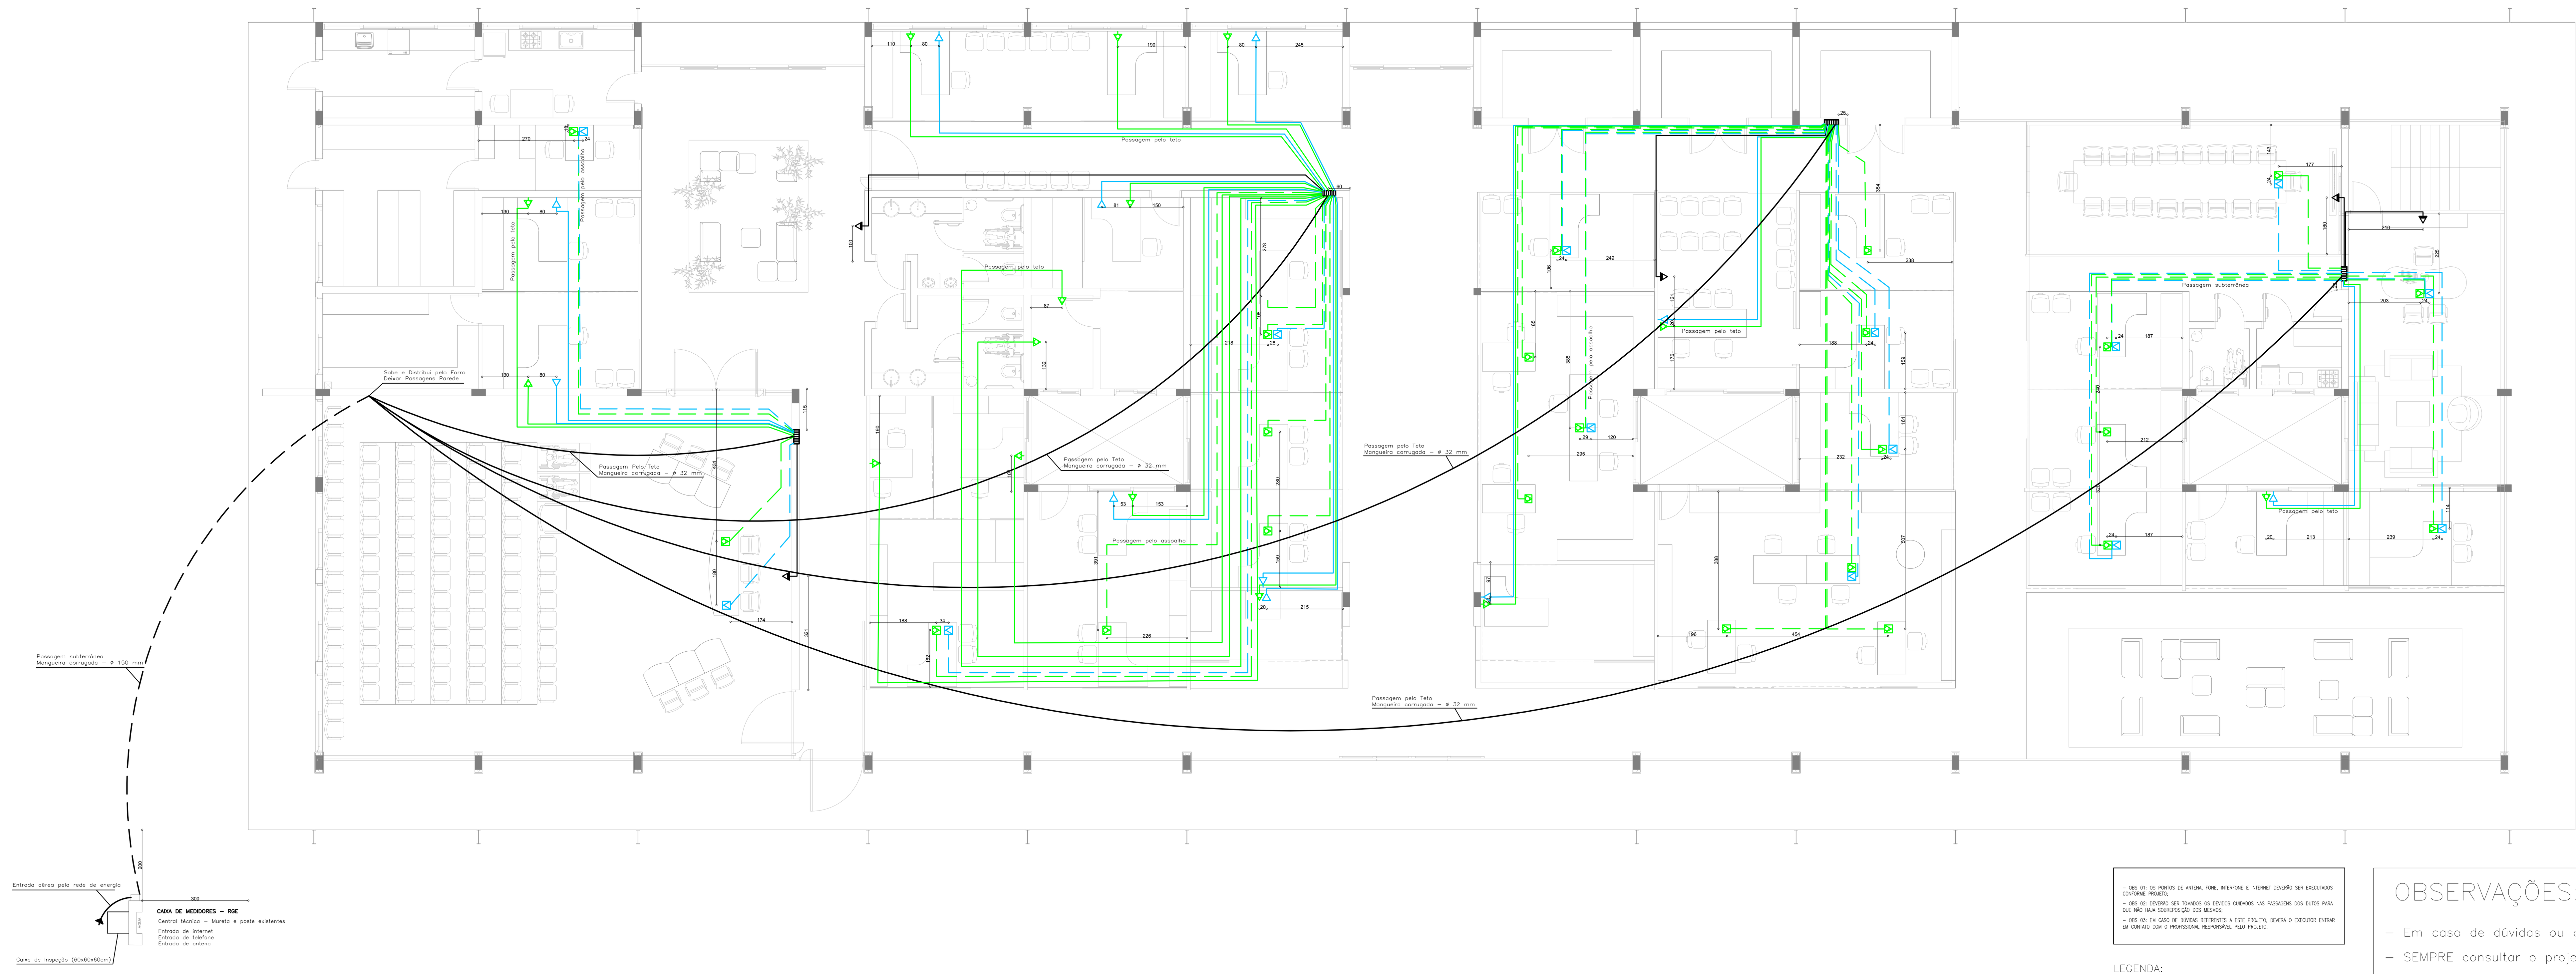


– OBS 01: OS PONTOS DE ANTENA, FONE, INTERFONE E INTERNET DEVERÃO SER EXECUTADOS CONFORME PROJETO;

– OBS 02: DEVERÃO SER TOMADOS OS DEVIDOS CUIDADOS NAS PASSAGENS DOS DUTOS PARA QUE NÃO HAJA SOBREPOSIÇÃO DOS MESMOS;

– OBS 03: EM CASO DE DÚVIDAS REFERENTES A ESTE PROJETO, DEVERÁ O EXECUTOR ENTRAR EM CONTATO COM O PROFISSIONAL RESPONSÁVEL PELO PROJETO.

LEGENDA:

- – CAIXA DE PASSAGEM Nº 3 (40X40X12CM)
- – PONTO DE INTERNET H = 30CM
- – PONTO DE ANTENA (TV) H = 30CM
- – PONTO DE TELEFONE H = 30CM
- – PONTO DE INTERNET NO PISO
- – PONTO DE TELEFONE NO PISO
- – FIAÇÃO PASSANDO PELO PISO
- – FIAÇÃO PASSANDO PELO TETO

OBSERVAÇÕES:

- Em caso de dúvidas ou divergências consultar o responsável técnico pelo projeto;
- SEMPRE consultar o projeto arquitetônico para evitar erros de execução;
- VERIFICAR as medidas na obra;
- Antes da concretagem molhar todos os elementos a serem concretados;
- MANTER ÚMIDAS as partes concretadas durante um período de no mínimo 7 dias;
- Deixar as passagens necessárias para as tubulações, evitando rompimentos;

e-mail: imprensa@saojorge.rs.gov.br
Fone/Fax: (54) 3271 1112
Avenida Daltro Filho, 901 - São Jorge - RS - Brasil

OBRA:	CENTRO ADMINISTRATIVO - SÃO JORGE
PROJETO:	LÓGICO: Planta Baixa Térreo
PROPRIETÁRIO:	Prefeitura Municipal de São Jorge
LOCAL:	Av. Daltro Filho, Centro, São Jorge/RS
RESP. TÉCNICO:	Eng. Civil: AUGUSTO BEN - CREA: RS236427
PRANCHA:	02
DATA:	04/04/2022
ESCALA:	1:100
DESENHO:	Tobias Paludo
ÁREA:	1570,15 m²
REVISÃO:	01
FOLHA:	A1

RESPONSÁVEL TÉCNICO

PROPRIETÁRIO