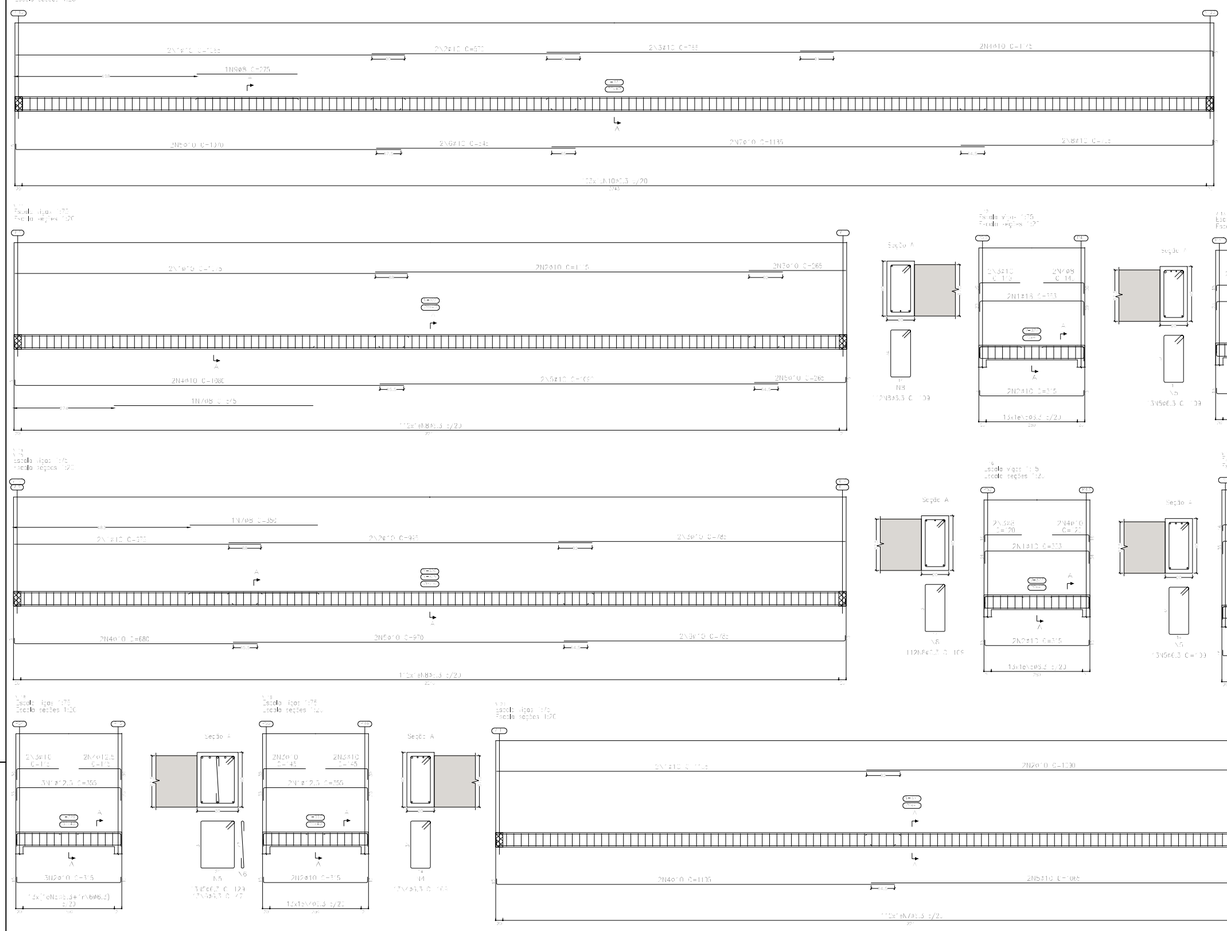


Elemento	Pos.	Diam.	Q.	Esquema (cm)	Comp. (cm)	Total (cm)	CA-50 (kg)	CA-60 (kg)

Forro
Desenho de vigas
Concreto: C30, usinado
Aço das barras: CA-50 e CA-60
Aço dos estribos: CA-60 e CA-50
Escala vigas 1:75
Escala seções 1:20
Escala aberturas 1:20

Resumo Aço Desenho de vigas		Comp. total (m)	Peso+ 10% (kg)	
CA-50	ø6.3	1440.6	388	
	ø8	67.6	29	
	ø10	1096.8	743	
	ø12.5	55.0	58	
	ø16	55.8	97	315

OBSERVAÇÕES:

- Em caso de dúvidas ou divergências consultar o responsável técnico pelo projeto;
- SEMPRE consultar o projeto arquitetônico para evitar erros de execução;
- VERIFICAR as medidas na obra;
- Antes da concretagem molhar todos os elementos a serem concretados;
- MANTER ÚMIDAS as partes concretadas durante um período de no mínimo 7 dias;
- Deixar as passagens necessárias para as tubulações, evitando rompimentos;

e-mail: imprensa@saojorge.rs.gov.br
Fone/Fax: (54) 3271 1112
Avenida Daltro Filho, 901 - São Jorge - RS - Brasil

OBRA:	CENTRO ADMINISTRATIVO - SÃO JORGE
PROJETO:	ESTRUTURAL: Vigas Forro V10 à V20
PROPRIETÁRIO:	Prefeitura Municipal de São Jorge
LOCAL:	Av. Daltro Filho, Centro, São Jorge/RS
RESP. TÉCNICO:	Eng. Civil: AUGUSTO BEN - CREA: RS236427
DATA: 24/01/2022	ESCALA: 1:75 / DESENHO: Tobias Paludo / ÁREA: 1570,15 m²
REVISÃO: 01	RESPONSÁVEL TÉCNICO / PROPRIETÁRIO / FOLHA: A1

PRANCHA: 11