



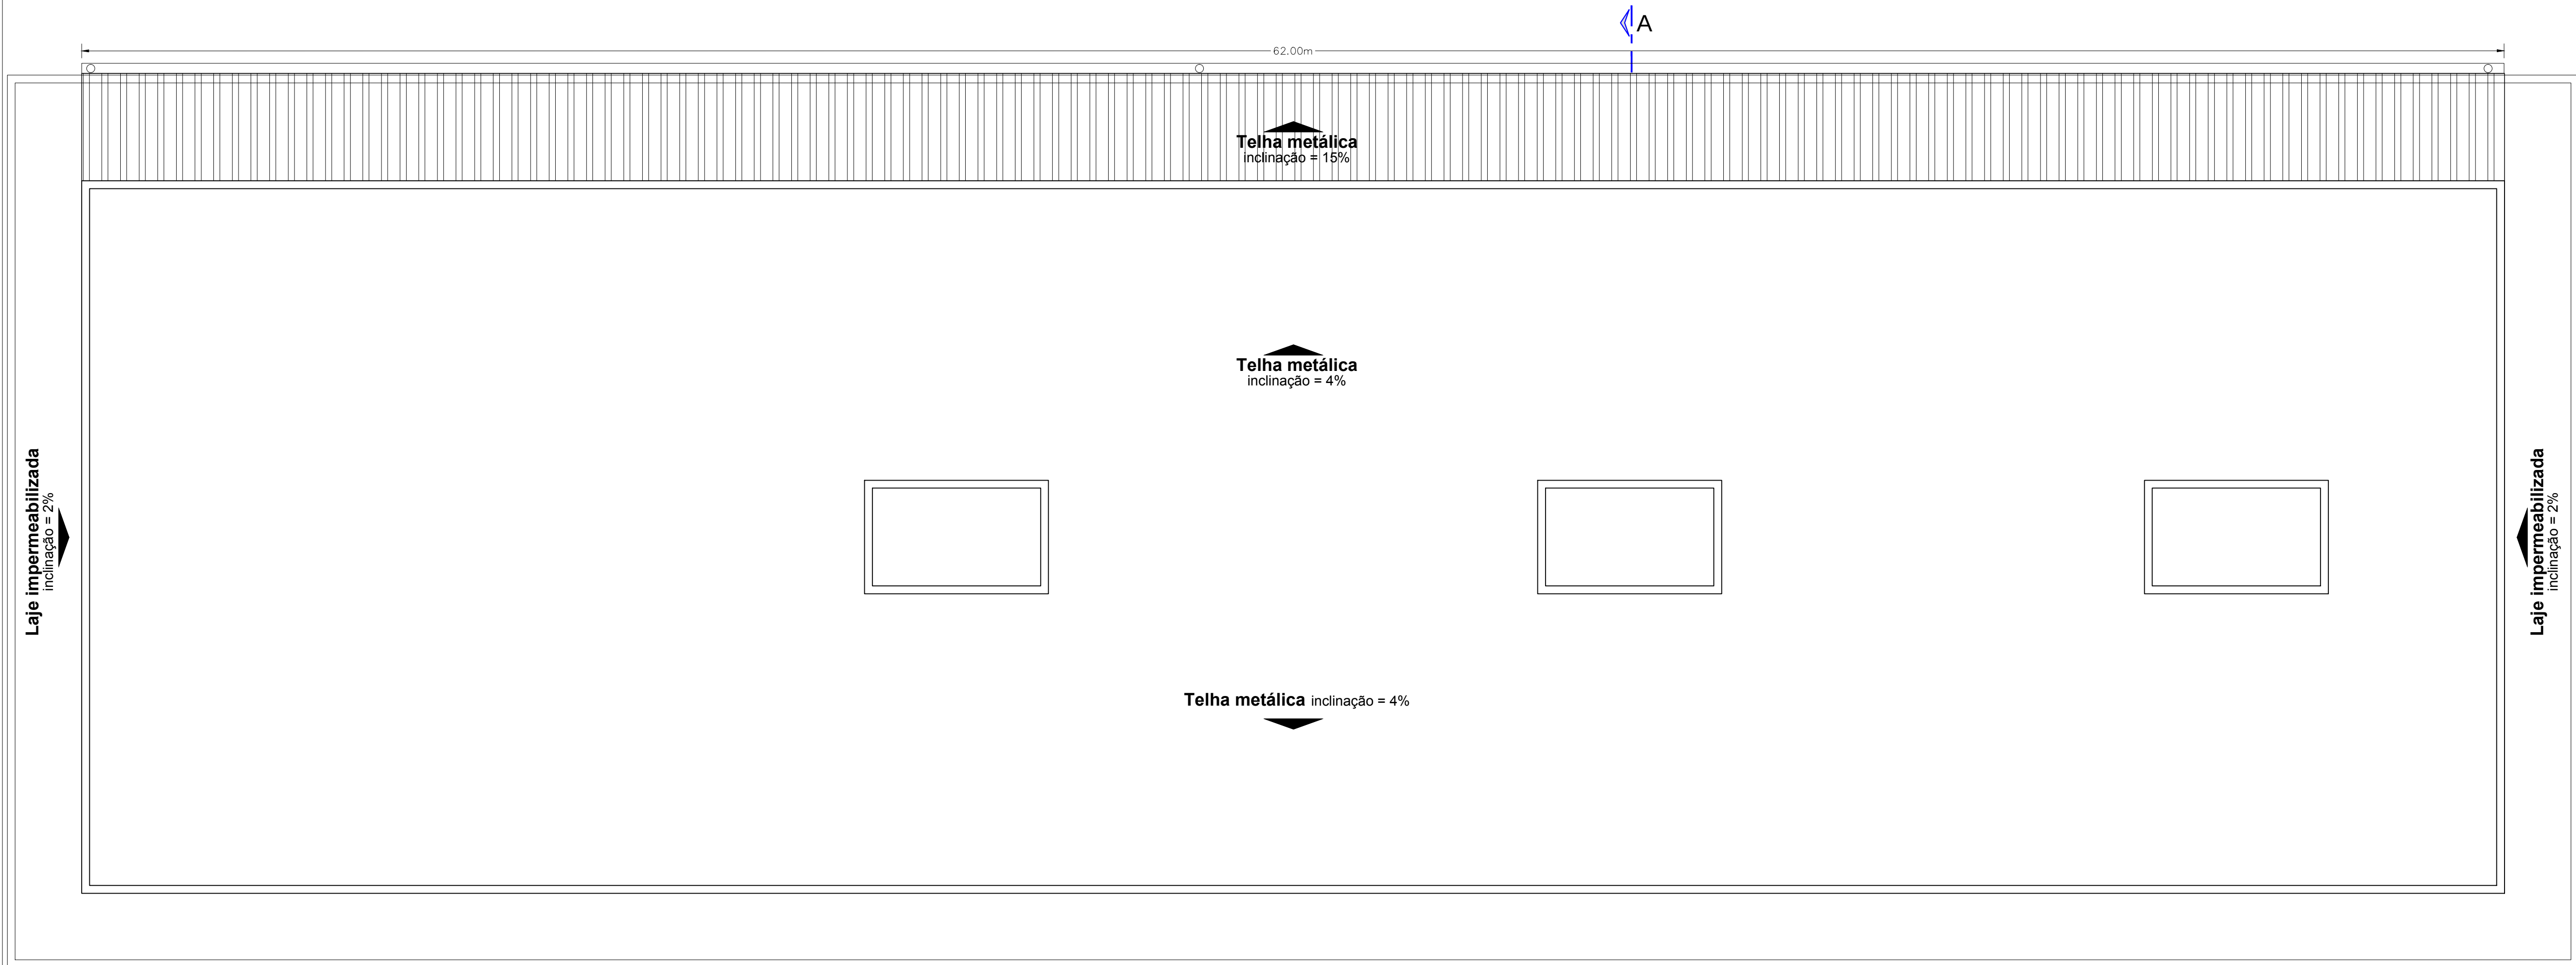

PLANTA BAIXA DO TELHADO
esc.: 1/75

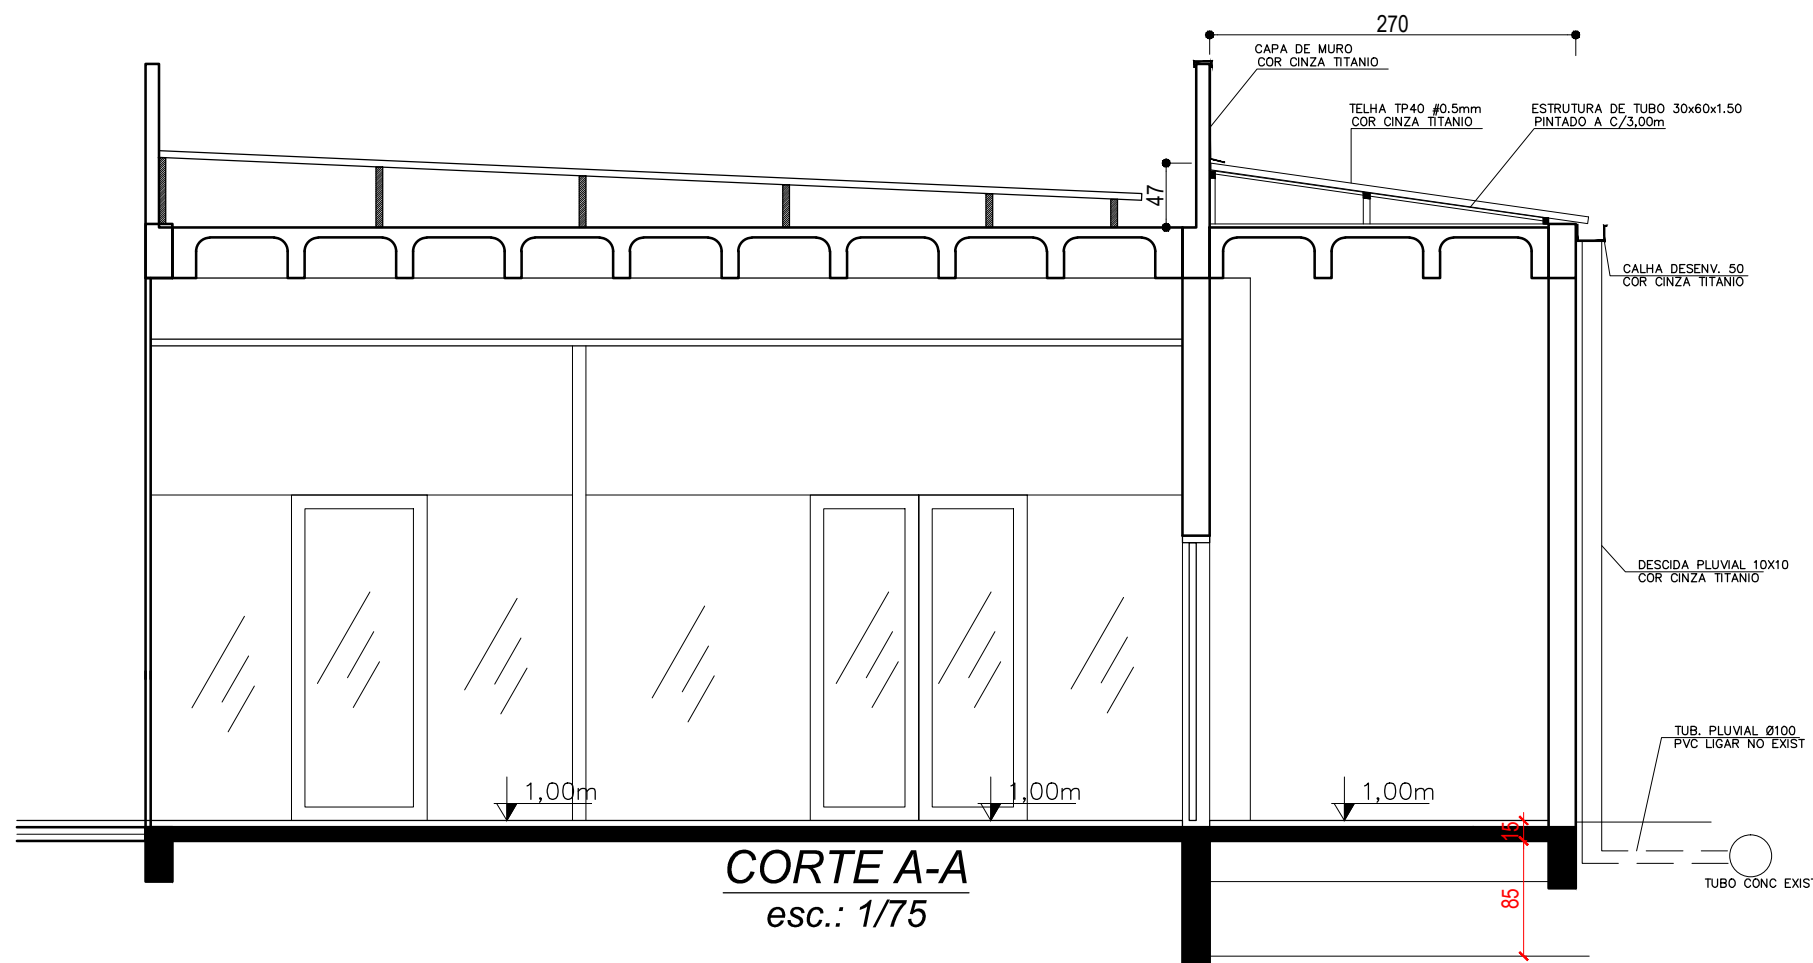

CORTE A-A
esc.: 1/75

MUNICÍPIO DE SÃO JORGE - RS			
CNPJ: 91.566.851/0001-51			
PREFEITO:	OBRAS:		
	CENTRO ADMINISTRATIVO		
DANILO SALVALAGGIO - Prefeito Municipal	ENDEREÇO DA OBRA:		
	Avenida Daltro Filho, 901, Cep 95365-000, São Jorge, RS		
	DESCRIÇÃO:		
	PLANTA DO TELHADO E CORTE		
RESPONSÁVEL TÉCNICO:	ESCALA:	ÁREA:	PRANCHAS:
	INDICADA	178,00m²	01/01
AUGUSTO BEN CREA-RS 236427 ENGENHEIRO CIVIL		DATA:	04/08/2026