


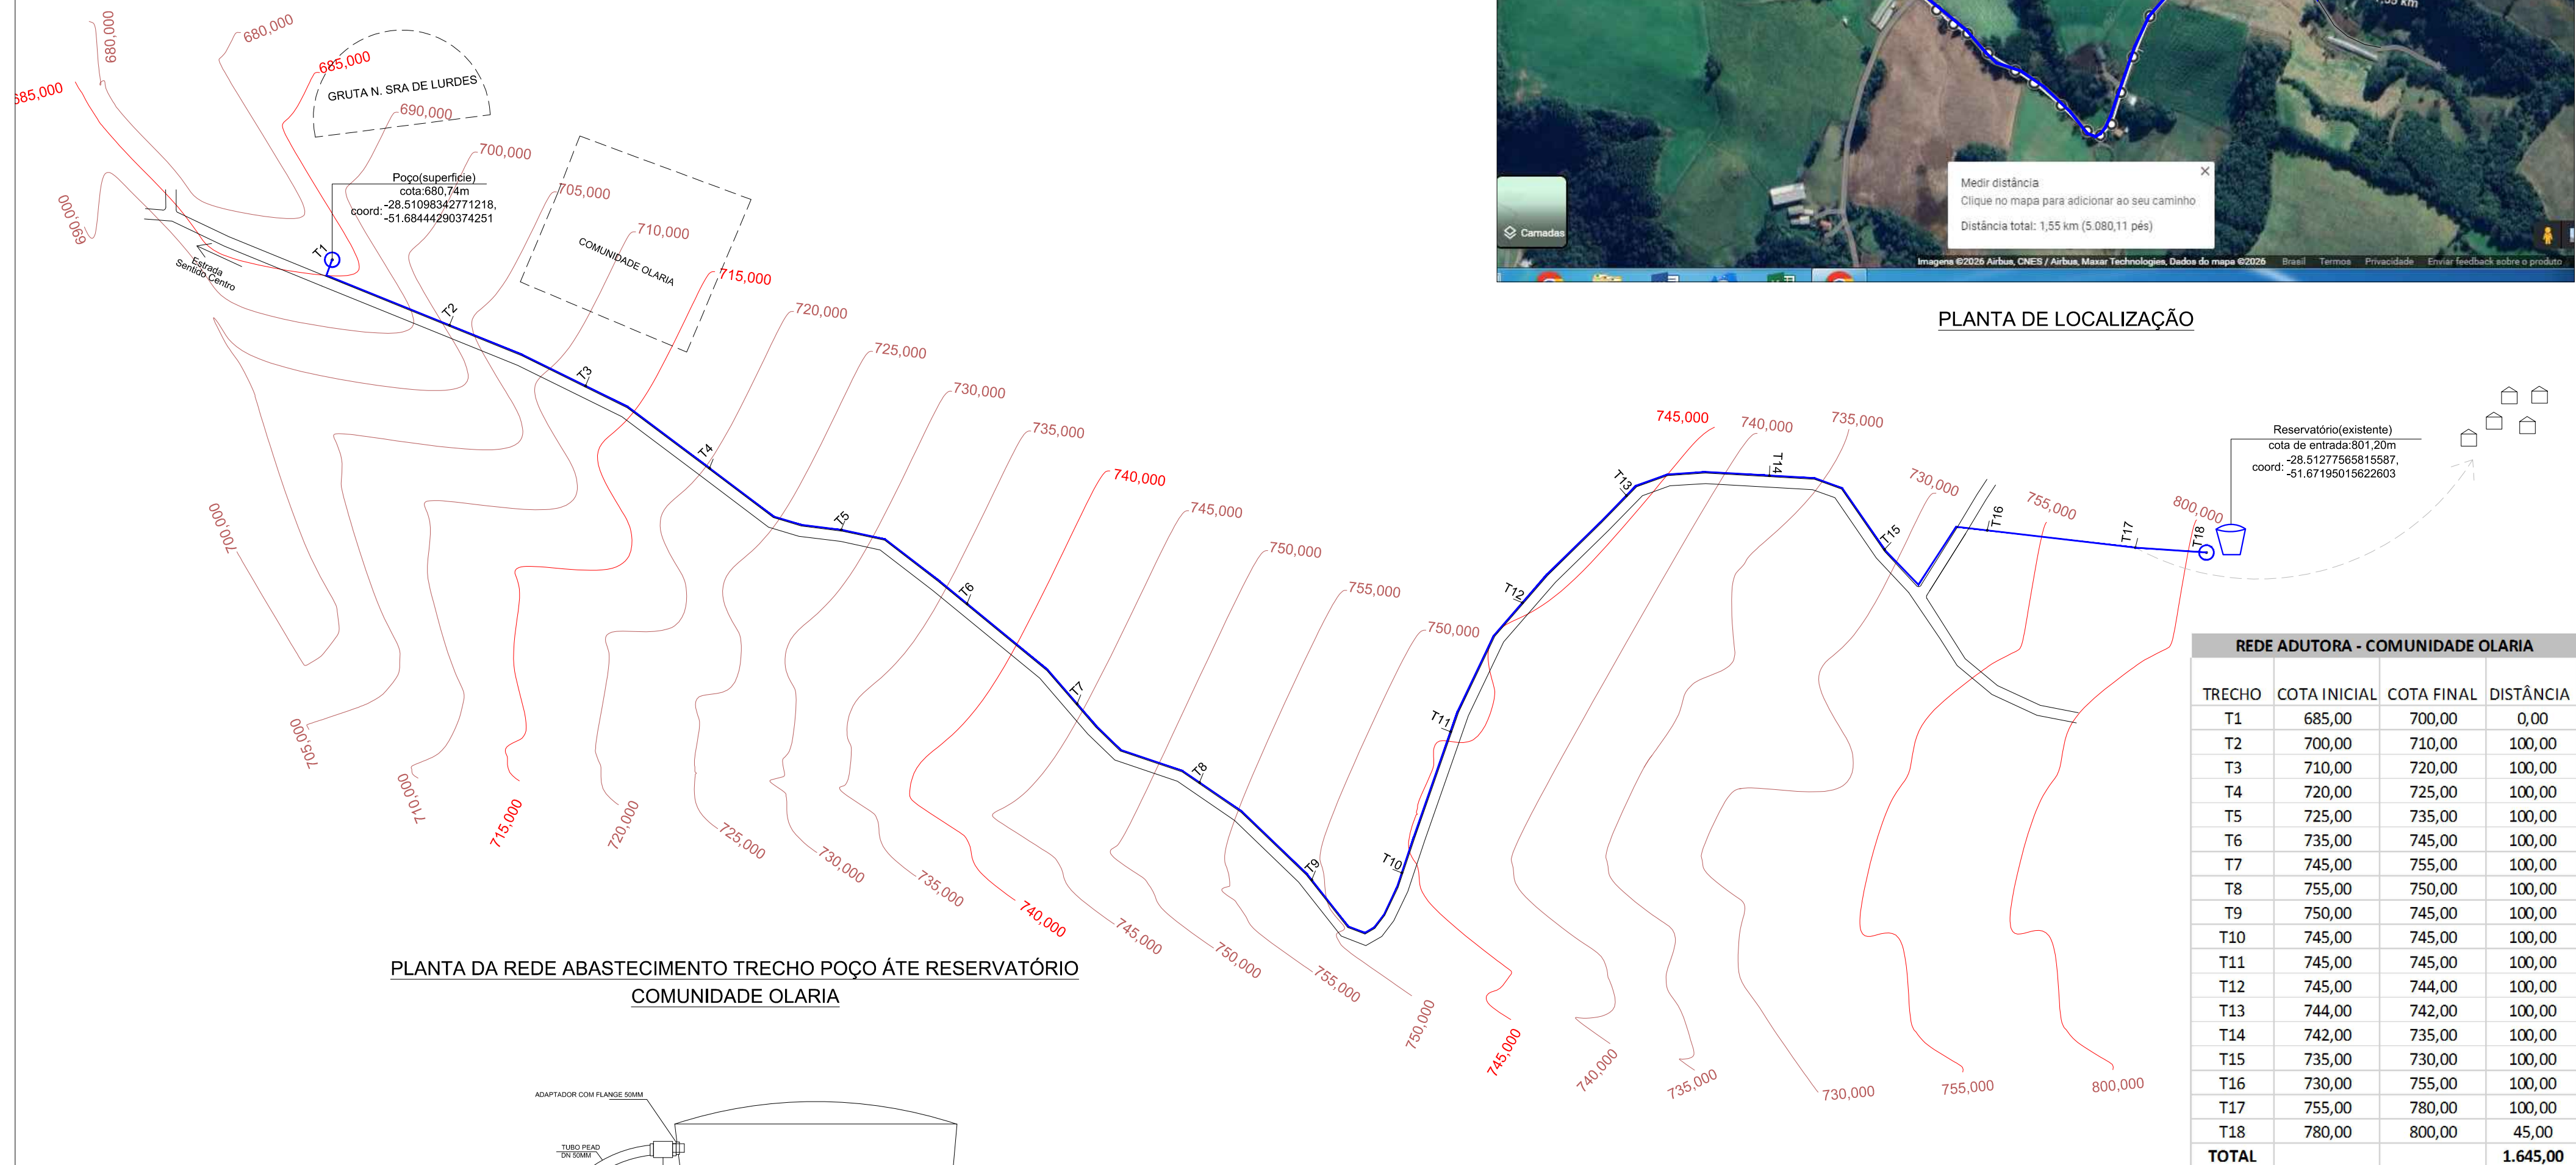

PLANTA DA REDE ABASTECIMENTO TRECHO POÇO ÁTE RESERVATÓRIO
COMUNIDADE OLARIA



DETALHE DE LIGAÇÃO RESERVATÓRIO



REDE ADUTORA - COMUNIDADE OLARIA			
TRECHO	COTA INICIAL	COTA FINAL	DISTÂNCIA
T1	685,00	700,00	0,00
T2	700,00	710,00	100,00
T3	710,00	720,00	100,00
T4	720,00	725,00	100,00
T5	725,00	735,00	100,00
T6	735,00	745,00	100,00
T7	745,00	755,00	100,00
T8	755,00	750,00	100,00
T9	750,00	745,00	100,00
T10	745,00	745,00	100,00
T11	745,00	745,00	100,00
T12	745,00	744,00	100,00
T13	744,00	742,00	100,00
T14	742,00	735,00	100,00
T15	735,00	730,00	100,00
T16	730,00	755,00	100,00
T17	755,00	780,00	100,00
T18	780,00	800,00	45,00
TOTAL			1.645,00

MUNICIPIO DE SÃO JORGE - RS REDE DE ÁGUA INTERIOR		
PROPRIETÁRIO: DANILO SALVALAGGIO - Prefeito Municipal	OBRA: REDE DE ABASTECIMENTO DE ÁGUA	
ANEXO I-A RESPONSÁVEL TÉCNICO: AUGUSTO BEN ENGENHEIRO CIVIL CREA-RS 236427	ENDEREÇO DA OBRA: COMUNIDADE OLARIA	
	DESCRIÇÃO: PLANTA BAIXA DA REDE DE ÁGUA LEVANT. TOPOGRÁFICO E DETALHES	
	ESCALA: indicada DATA: JUL/26	ÁREA: 1.645,00m