






PLANTA DE LOCALIZAÇÃO

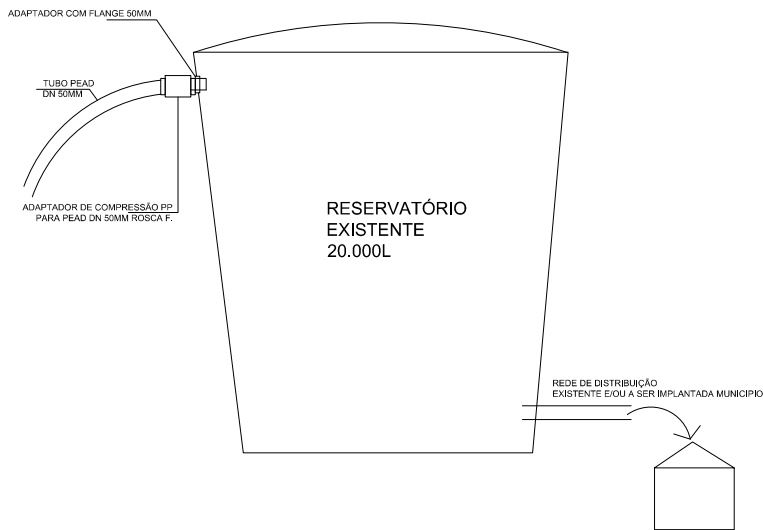



DETALHE DE LIGAÇÃO RESERVATÓRIO

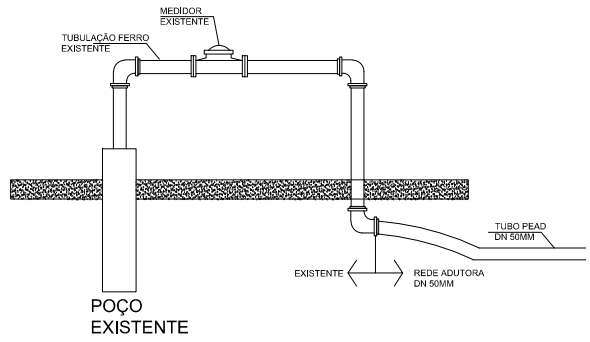

DETALHE DE LIGAÇÃO POÇO

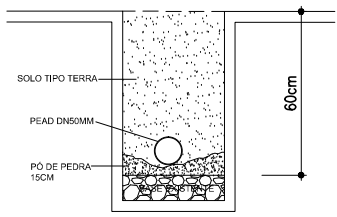

DETALHE DE PROFUNDIDADE DE VALA

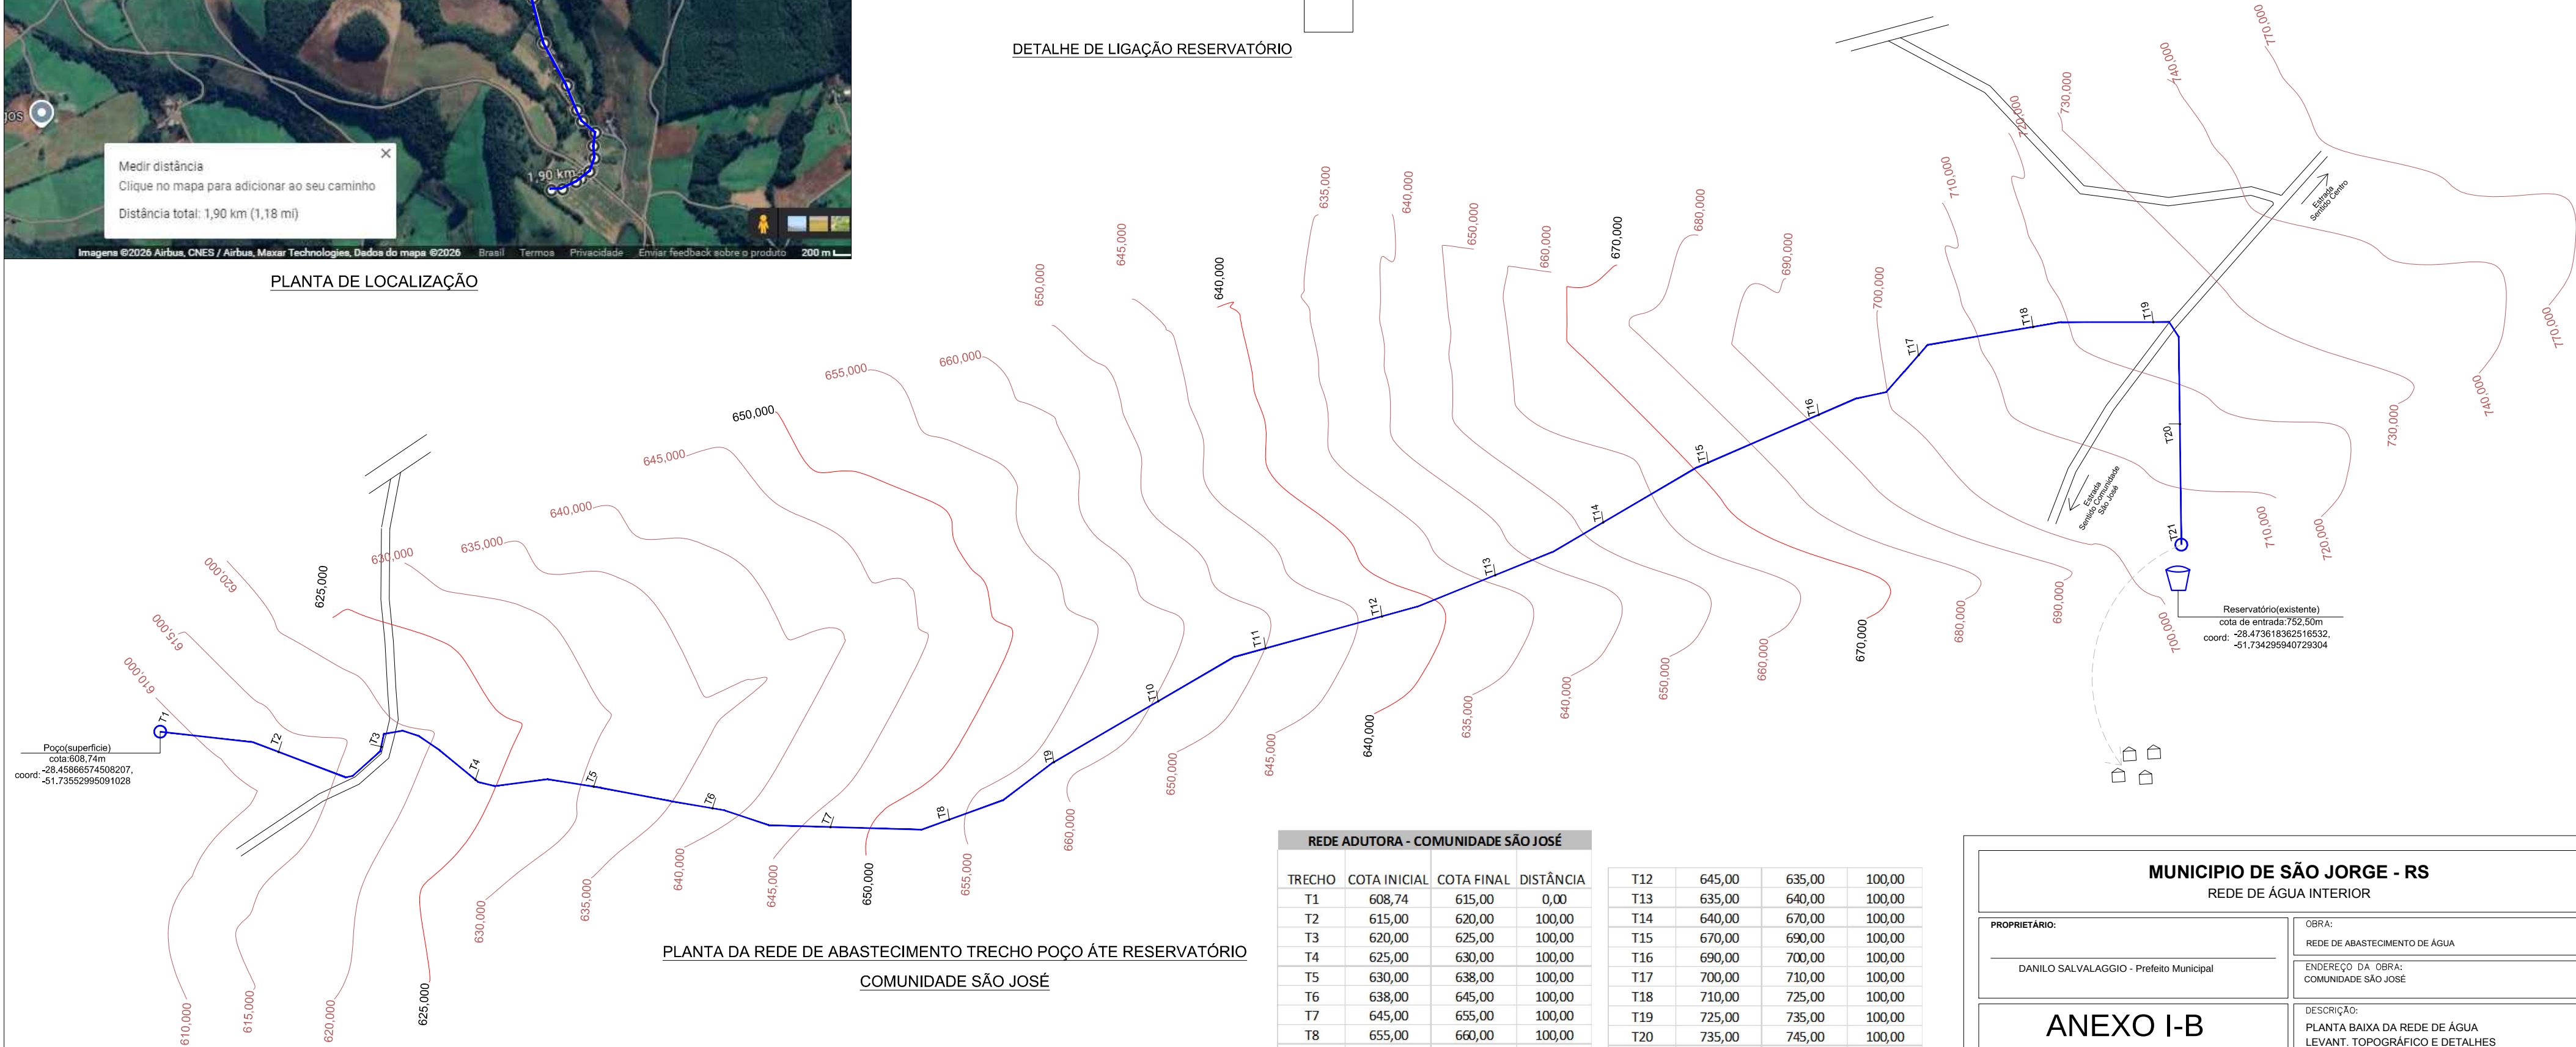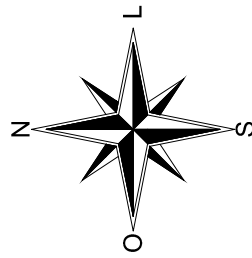

PLANTA DA REDE DE ABASTECIMENTO TRECHO POÇO ÁTE RESERVATÓRIO
COMUNIDADE SÃO JOSÉ

REDE ADUTORA - COMUNIDADE SÃO JOSÉ			
TRECHO	COTA INICIAL	COTA FINAL	DISTÂNCIA
T1	608,74	615,00	0,00
T2	615,00	620,00	100,00
T3	620,00	625,00	100,00
T4	625,00	630,00	100,00
T5	630,00	638,00	100,00
T6	638,00	645,00	100,00
T7	645,00	655,00	100,00
T8	655,00	660,00	100,00
T9	660,00	660,00	100,00
T10	660,00	650,00	100,00
T11	650,00	645,00	100,00

T12	645,00	635,00	100,00
T13	635,00	640,00	100,00
T14	640,00	670,00	100,00
T15	670,00	690,00	100,00
T16	690,00	700,00	100,00
T17	700,00	710,00	100,00
T18	710,00	725,00	100,00
T19	725,00	735,00	100,00
T20	735,00	745,00	100,00
T21	745,00	752,50	100,00
TOTAL			2.000,00

MUNICÍPIO DE SÃO JORGE - RS

REDE DE ÁGUA INTERIOR

PROPRIETÁRIO:

DANILO SALVALAGGIO - Prefeito Municipal

OBRA:

REDE DE ABASTECIMENTO DE ÁGUA

ENDEREÇO DA OBRA:

COMUNIDADE SÃO JOSÉ

ANEXO I-B

RESPONSÁVEL TÉCNICO:

AUGUSTO BEN
ENGENHEIRO CIVIL
CREA-RS 236427

DESCRIÇÃO:

PLANTA BAIXA DA REDE DE ÁGUA
LEVANT. TOPOGRÁFICO E DETALHES

ESCALA:

indicada

DATA:

JUL/26

ÁREA:

2.000,00m

PRANCHA:

02/03