
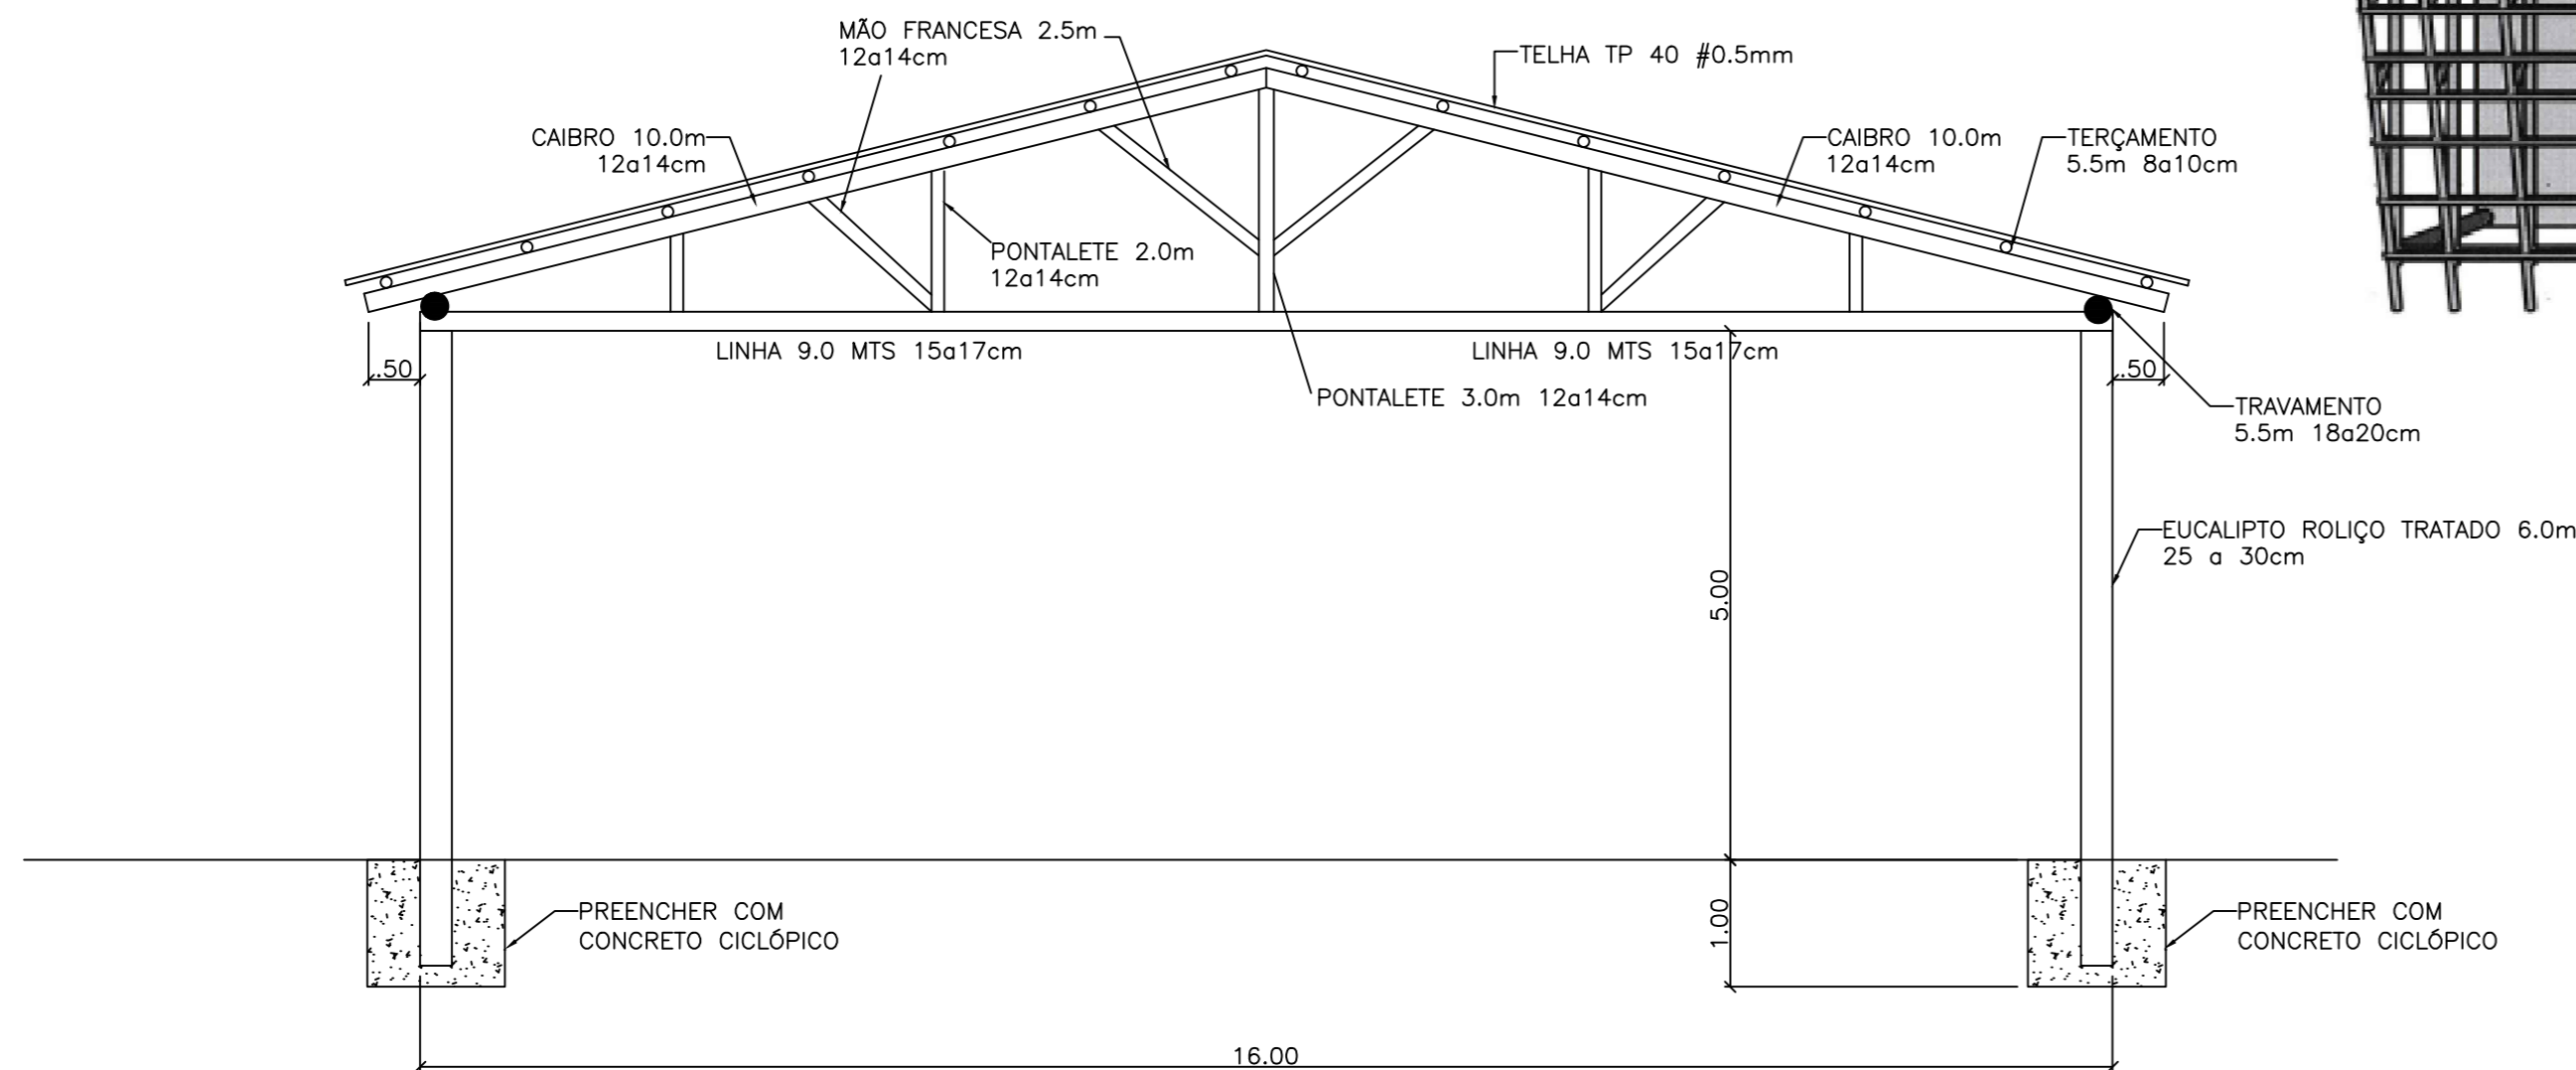


Parque Municipal Amélia Nunes da Silva
Cobertura em Madeira

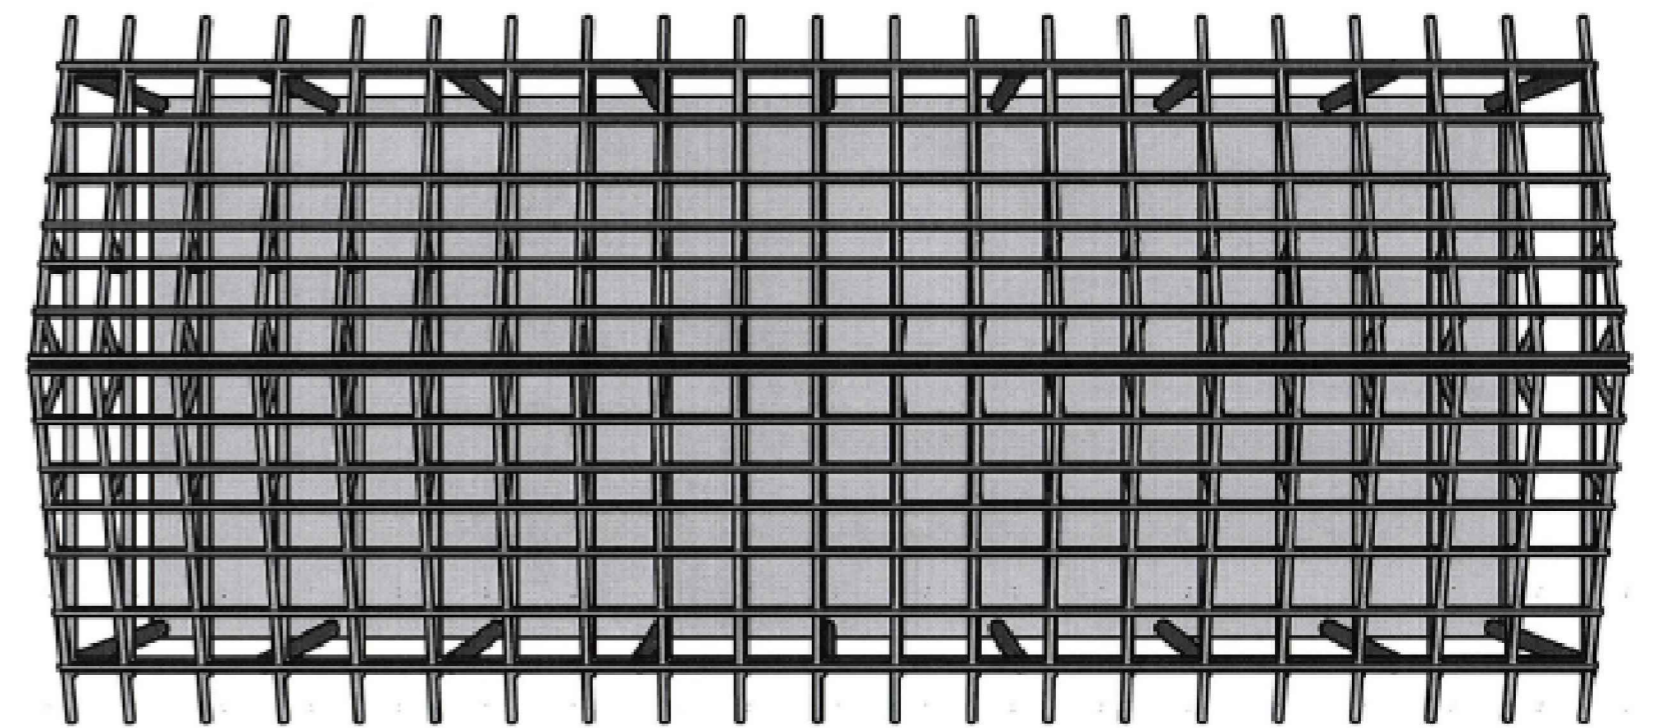

CORTE TÍPICO
Esc. 1/

MUNICÍPIO DE SÃO JORGE-RS

CNPJ:91.566.851/0001-51

DANILO SALVALAGGIO
PREFEITO MUNICIPAL

OBRA:
COBERTURA EM MADEIRA PARQUE MUNICIPAL

ENDEREÇO:
PARQUE AMÉLIA NUNES DA SILVA



DESCRIÇÃO:
PLANTA, CORTES E FACHADA

ÁREA:
732,16m²

ESCALA:
IND

DATA:
07/08/2023

ANEXO I-A

RESP. TÉCN: AUGUSTO BEN
CREA-RS 236427

DESENHO: AUGUSTO REVISÃO: 00 DATA: 07/08/23
DESENHO: REVISÃO: DATA:
DESENHO: REVISÃO: DATA:

FOLHA:
01/02