
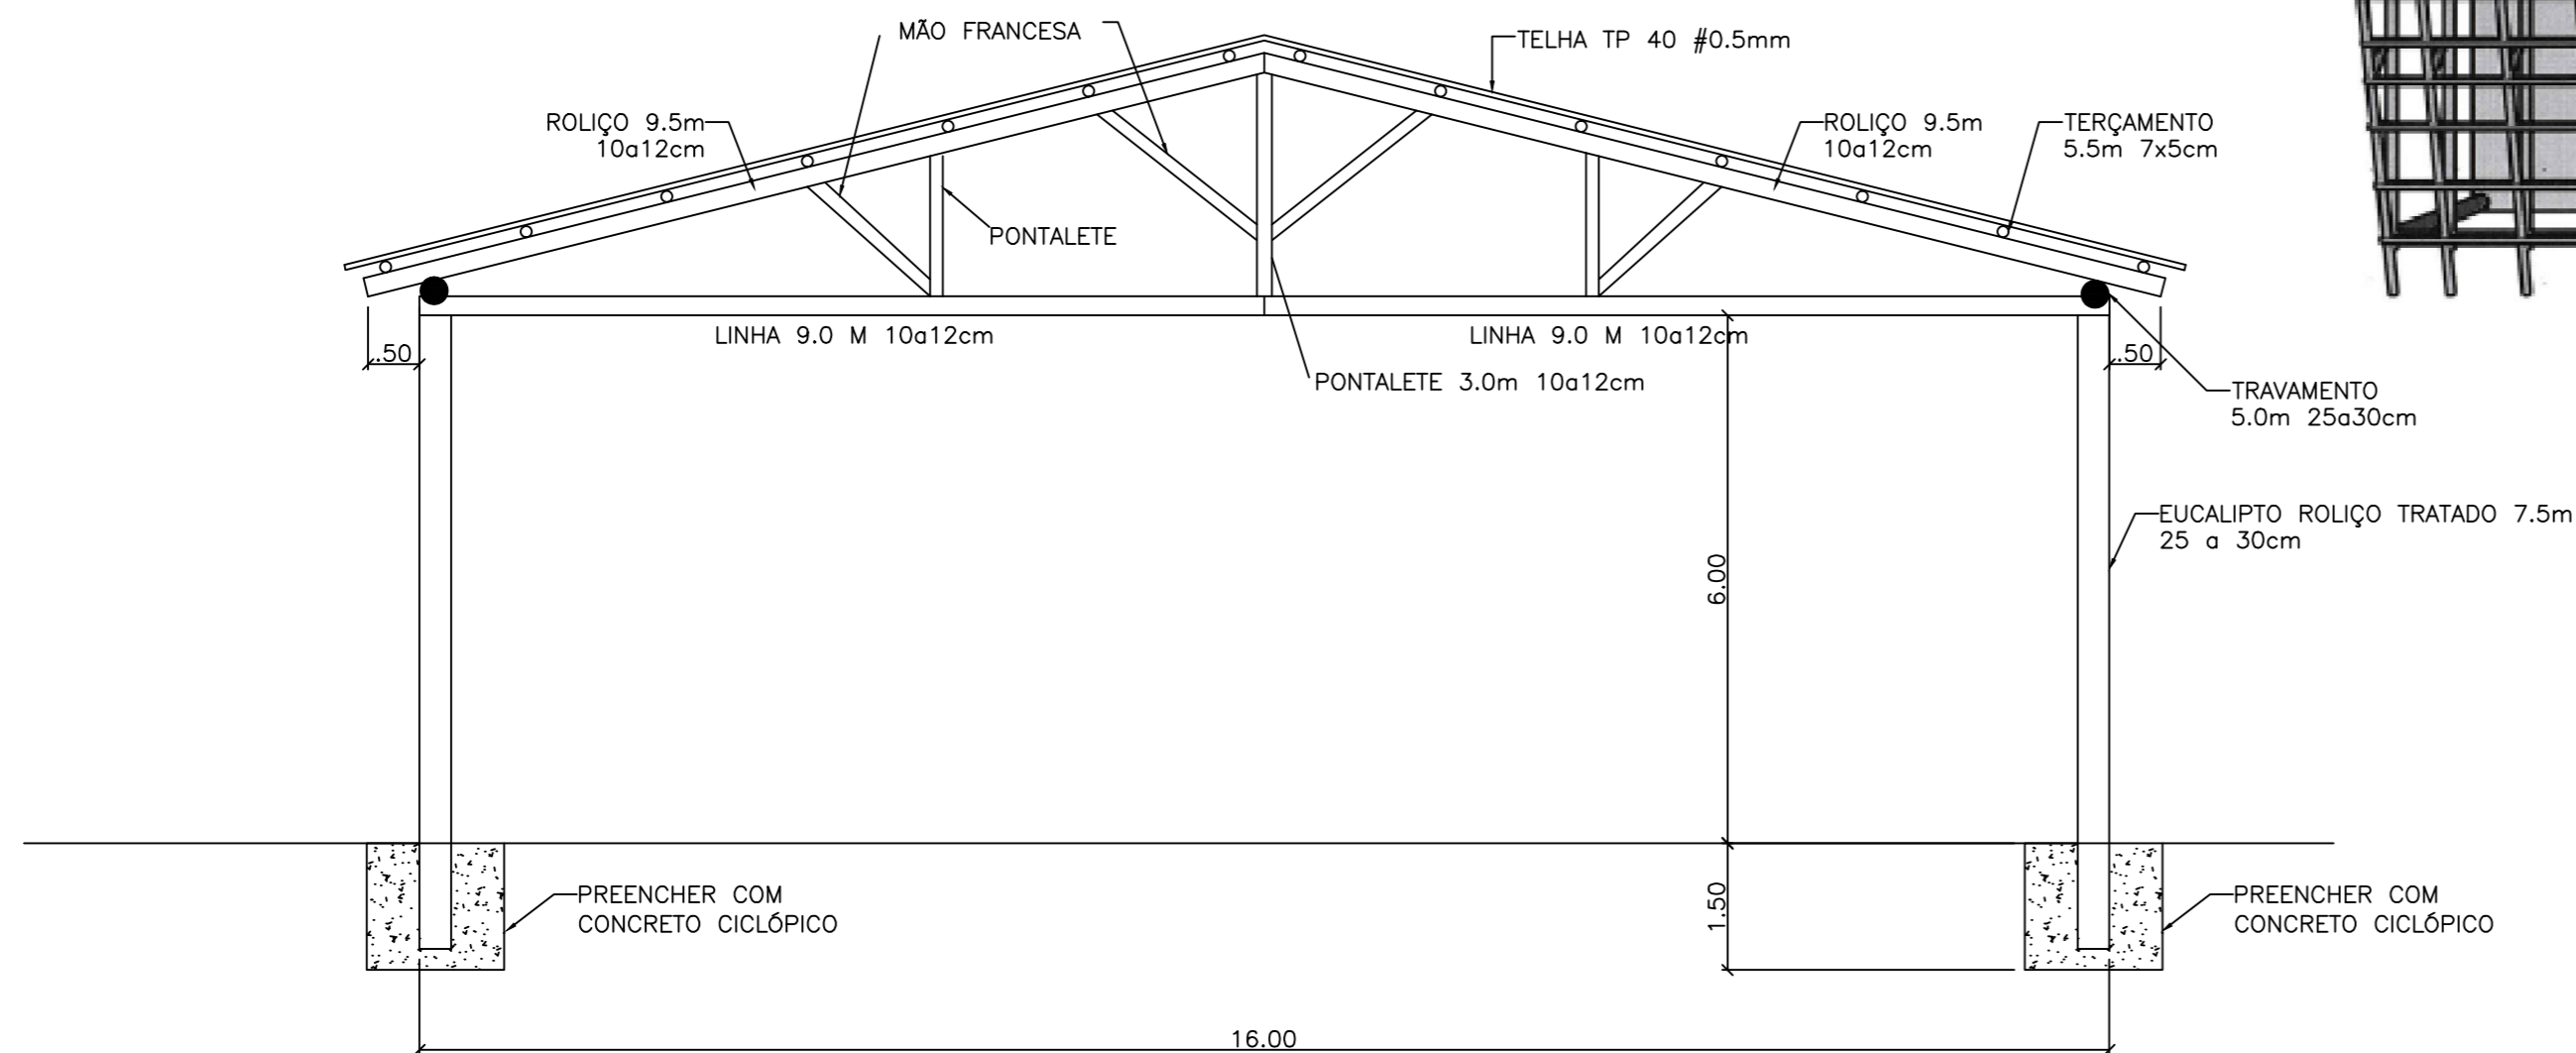


Parque Municipal Amélia Nunes da Silva
Cobertura em Madeira

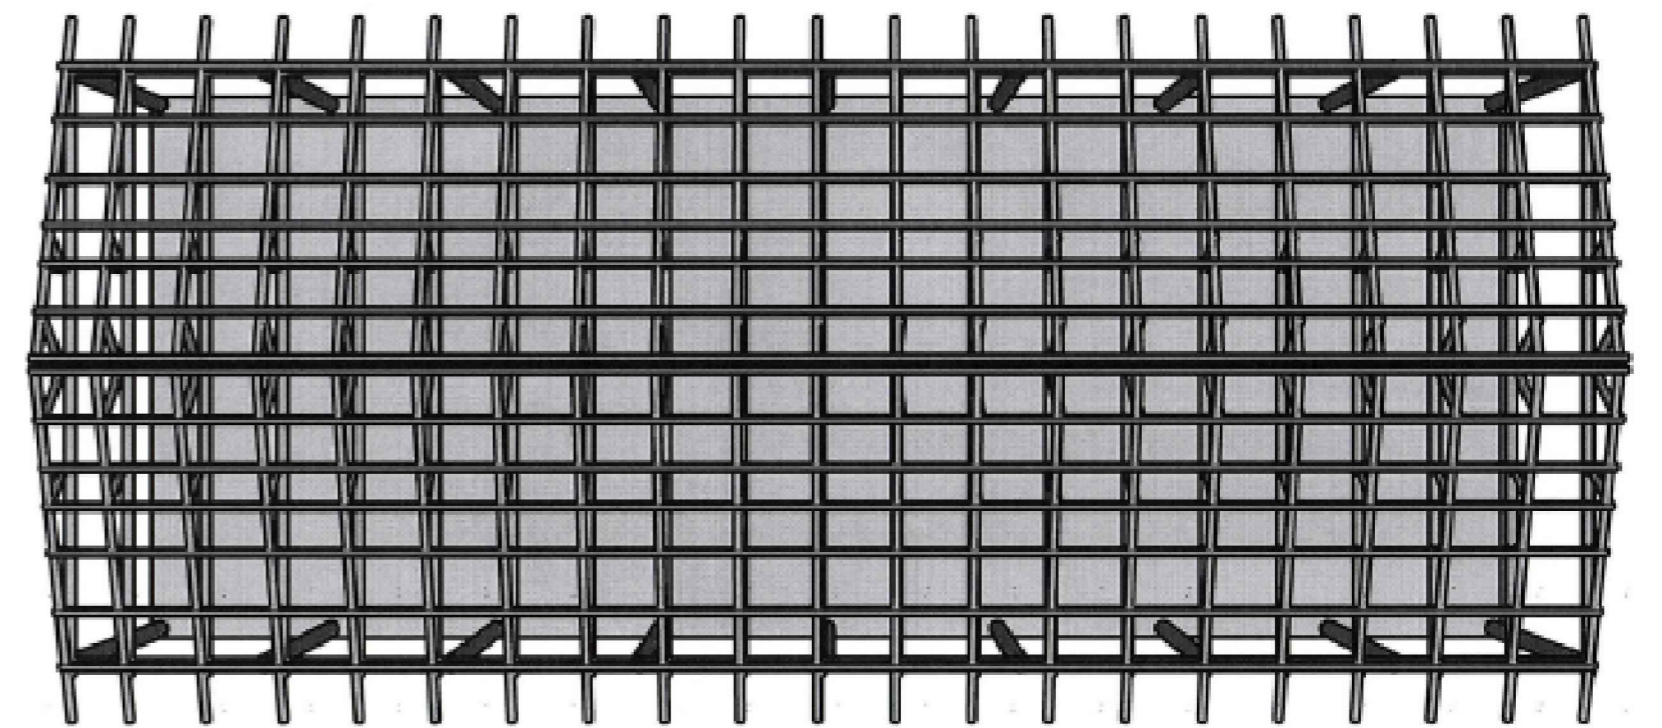

CORTE TÍPICO
Esc. 1/

MUNICÍPIO DE SÃO JORGE-RS

CNPJ:91.566.851/0001-51

OBRA:
COBERTURA EM MADEIRA PARQUE MUNICIPAL

ENDEREÇO:
PARQUE AMÉLIA NUNES DA SILVA



DESCRIÇÃO:
PLANTA, CORTES E FACHADA

ÁREA: 732,16m² ESCALA: IND DATA: 12/09/2023

ANEXO I-A

RESP. TÉCNICO: AUGUSTO BEN
CREA-RS 236427

DESENHO: AUGUSTO REVISÃO: 00 DATA: 07/08/23
DESENHO: REVISÃO: 01 DATA: 12/09/23
DESENHO: REVISÃO: DATA:

FOLHA:
01/02